 
 
 



LEGENDA UNITATI TERITORIALE DE REFERINTA

	LIMITA TERITORIULUI ADMINISTRATIV		TOPONIMIE SATE, VECINI		MONUMENTE ISTORICE CLASIFICATE
	DELIMITARE UTR		TOPONIMIE APE		LIMITA ZONEI DE PROTECTIE A OBIECTIVELOR CU VALOARE DE PATRIMONIU
	LIMITA INTRAVILANULUI PROPUȘ		TOPONIMIE STRAZI		LIMITA ZONEI DE PROTECTIE PE BAZA NORMELOR SANITARE
	LIMITA ZONEI CENTRALE		CONDUCTA TRANSPORT GAZE		LIMITA ZONA DE PROTECTIE REZERVATII NATURALE
	LIMITE PROPRIETATI		LINIE ELECTRICA AERIANA		ALEEA DE TEI
	CONSTRUCTII		CONDUCTA ADUCTIUNE APA		OBIECTIVE CU REGIM PERMANENT DE PROTECTIE STRICTA, CONFORM AVIZ MUZEUL DE STIINTELE NATURII
	CONSTRUCTII CU VALOARE ISTORICA SI ARHITECTURALA		DRUM NATIONAL DN 1+ZONA DE PROTECTIE 22 M DIN AX		LIMITA ZONA PROTECTIE MONUMENTE
	CONSTRUCTII CU VALOARE ISTORICA SI ARHITECTURALA PROPUȘ PENTRU A FI CLASATE CA MONUMENTE ISTORICE		DRUMURI JUDETENE: DJ 205G, DJ 101R		ZONE IMPROPRII DE CONSTRUIT CONFORM STUDIULUI GEOTEHNIC
	APE		DRUM COMUNAL DC 6		ZONE RISC ANTROPIC: CONDUCTE DE GAZE, RETELE ELECTRICE, ADUCTIUNE APA
	ZONE INUNDABILE		STRAZI PROPUȘ PENTRU MODERNIZARE		ZONE CU RESTRICTII TEMPORARE PANA LA INTOCMIRE PUZ
	APE NEPERMANENTE		STRAZI NOI PROPUȘ PE TRASEE INFORMATIVE, DRUM COLECTOR		ZONE CU RESTRICTII TEMPORARE PANA LA OBTINERE AVIZ CFR
	APARARI MAL, LUCRARI DE CONSOLIDARE		INTERSECTII PROPUȘ PENTRU MODERNIZARE		ZONE CU INTERDICTIE DEFINITIVA DE CONSTRUIRE
	CURBE DE NIVEL		PODURI PROPUȘ PENTRU MODERNIZARE		ZONA PE CARE SE INSTITUIE INTERDICTIE TEMPORARA DE CONSTRUIRE PANA LA REZOLVAREA LITIGIULUI PRIVIND LIMITA DE HOTAR
	TALUZ				TRASEU AUTOSTRADA BUCUREȘTI-BRASOV PROPUNERE, RESTRICTIE CONSTRUIRE (50M DIN AX) + ZONA PROTECTIE (100M DIN AX)
	PODURI				

ZONIFICARE FUNCTIONALA

IS - ZONA PENTRU INSTITUTII PUBLICE SI SERVICII DE INTERES GENERAL		L1s LE1	SUBZONA LOCUINTE PREDOMINANT REZIDENTIALE CU RESTRICTII PENTRU PROTECTIE SANITARA SUBZONA LOCUINTE EXCLUSIV REZIDENTIALE DE TIP RURAL	ID - ZONA UNITATILOR INDUSTRIALE, DE DEPOZITARE SI TRANSPORT	CC - ZONA PENTRU CAI DE COMUNICATIE SI CONSTRUCTII AFERENTE		
ISa	SUBZONA CONSTRUCTII ADMINISTRATIVE			IDm	SUBZONA CAI RUTIERE		
ISc	SUBZONA CONSTRUCTII COMERCIALE						
ISct	SUBZONA CONSTRUCTII DE CULTURA	L2 - ZONA REZIDENTIALA CU CLADIRI P+2, P+3		IDp	P - ZONA DE PARCURI, REFACERE, SPORT, PERDELE DE PROTECTIE		
IScu	SUBZONA CONSTRUCTII DE CULT	L2c	SUBZONA LOCUINTE COLECTIVE PREDOMINANT REZIDENTIALE	IDt	SUBZONA PADURE		
		LE2	SUBZONA LOCUINTE EXCLUSIV REZIDENTIALE DE TIP URBAN		Vps	SUBZONA AMENAJARI SPORTIVE	
ISf	SUBZONA CONSTRUCTII FINANCIAR-BANCARE			A - ZONA UNITATILOR AGRICOLE	Vp	SUBZONA PARCURI	
ISI	SUBZONA CONSTRUCTII DE INVATAMANT	La - ZONA LOCUINTE DE ODIHNA SI AGROTURISM		Aa	SUBZONA UNITATI DE PRODUCTIE AGRICOLA	Vpp	SUBZONA PERDELE DE PROTECTIE
ISm	SUBZONA MONUMENTE ISTORICE SI ARHEOLOGICE	Lag	SUBZONA AGROTURISM	Aaa	SUBZONA UNITATI DE PRESTARI SERVICII AGRICOLE		
ISps	SUBZONA CONSTRUCTII DE PRESTARI SERVICII	Lao	SUBZONA LOCUINTE DE ODIHNA	TE - ZONA PENTRU ECHIPARE TEHNICO-EDILITARA		TA - ZONA TERENURI AFLATE PERMANENT SUB APE	
ISs	SUBZONA CONSTRUCTII DE SANATATE	Las	SUBZONA LOCUINTE DE ODIHNA SAU AGROTURISM CU RESTRICTII PENTRU PROTECTIA SANITARA	TEa	SUBZONA CONSTRUCTII AFERENTE ALIMENTARII CU APA	TA	CURSURI DE APA
ISsp	SUBZONA CONSTRUCTII SPORTIVE			TEe	SUBZONA STATIE EPURARE APE UZATE		
ISt	SUBZONA CONSTRUCTII DE TURISM	ZONA CENTRALA					
L1 - ZONA REZIDENTIALA CU CLADIRI P, P+1, P+1+m			ZONA CLADIRILOR DE LOCUIT CU FUNCTIUNI COMPLEMENTARE LA PARTER	GC - ZONA DE GOSPODARIE COMUNALA			
L1r	SUBZONA LOCUINTE PREDOMINANT REZIDENTIALE DE TIP RURAL		ZONA CENTRULUI CIVIC	GCc	SUBZONA CIMITIRE		
L1p	SUBZONA LOCUINTE PREDOMINANT REZIDENTIALE CU RESTRICTII DE ZONA PROTEJATA MONUMENTE		ZONA MIXTA: INDUSTRIE/DEPOZITE + LOCUINTE DE SERVICIU	GCs	SUBZONA SALUBRITATE		

PLAN URBANISTIC GENERAL
COMUNA CORNU, JUDETUL PRAHOVA
SCHEMA UTR-URILOR

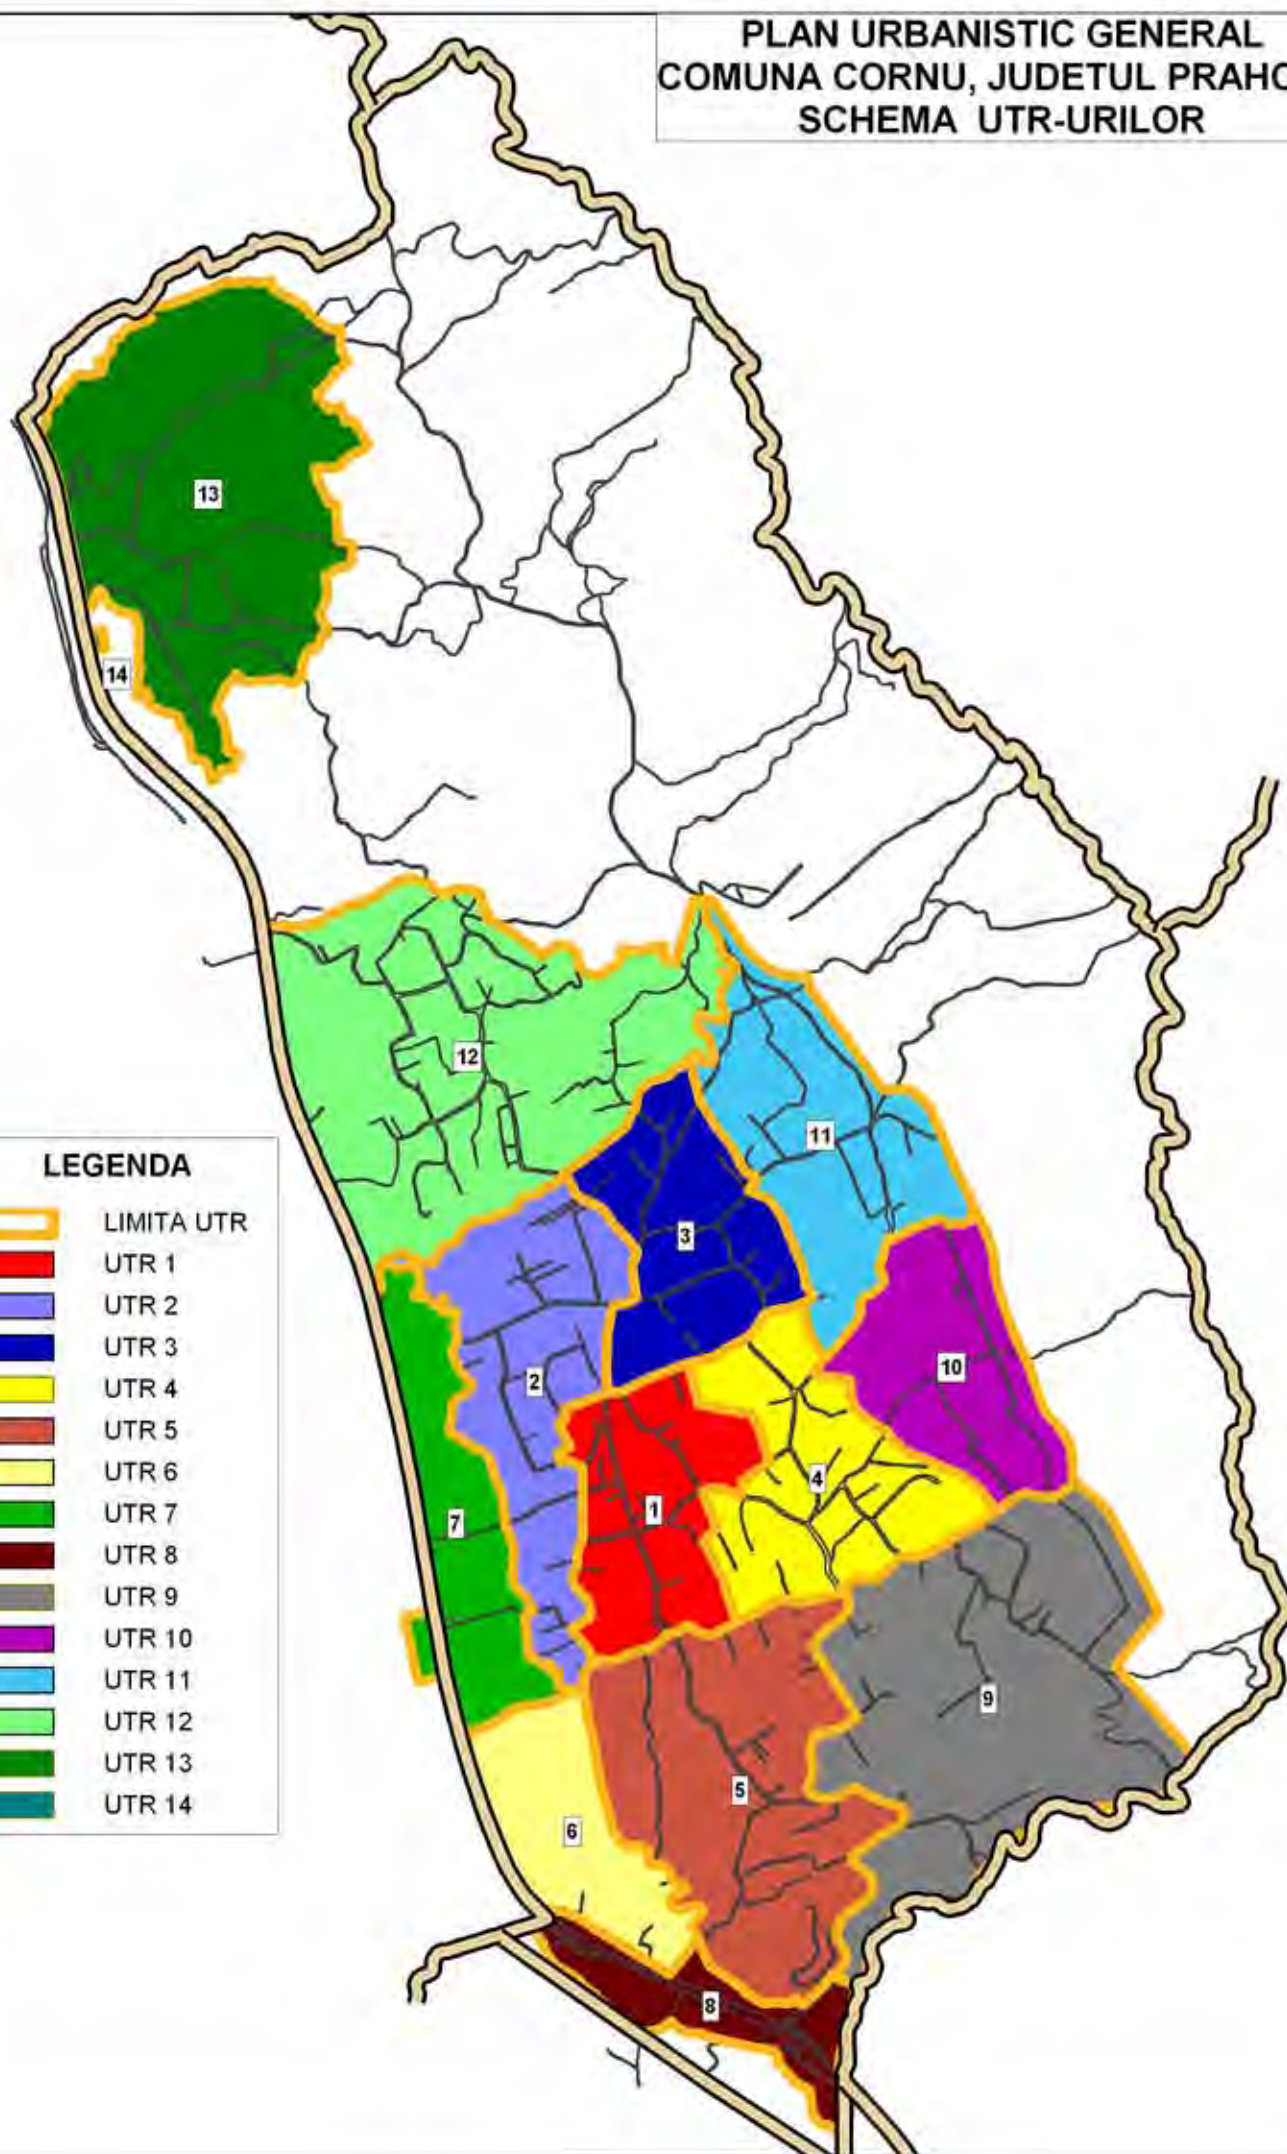


LEGENDA


-  LIMITA UTR
-  UTR 1
-  UTR 2
-  UTR 3
-  UTR 4
-  UTR 5
-  UTR 6
-  UTR 7
-  UTR 8
-  UTR 9
-  UTR 10
-  UTR 11
-  UTR 12
-  UTR 13
-  UTR 14

PLAN URBANISTIC GENERAL COMUNA CORNU, JUDETUL PRAHOVA - UTR 1


SCARA 1:5000

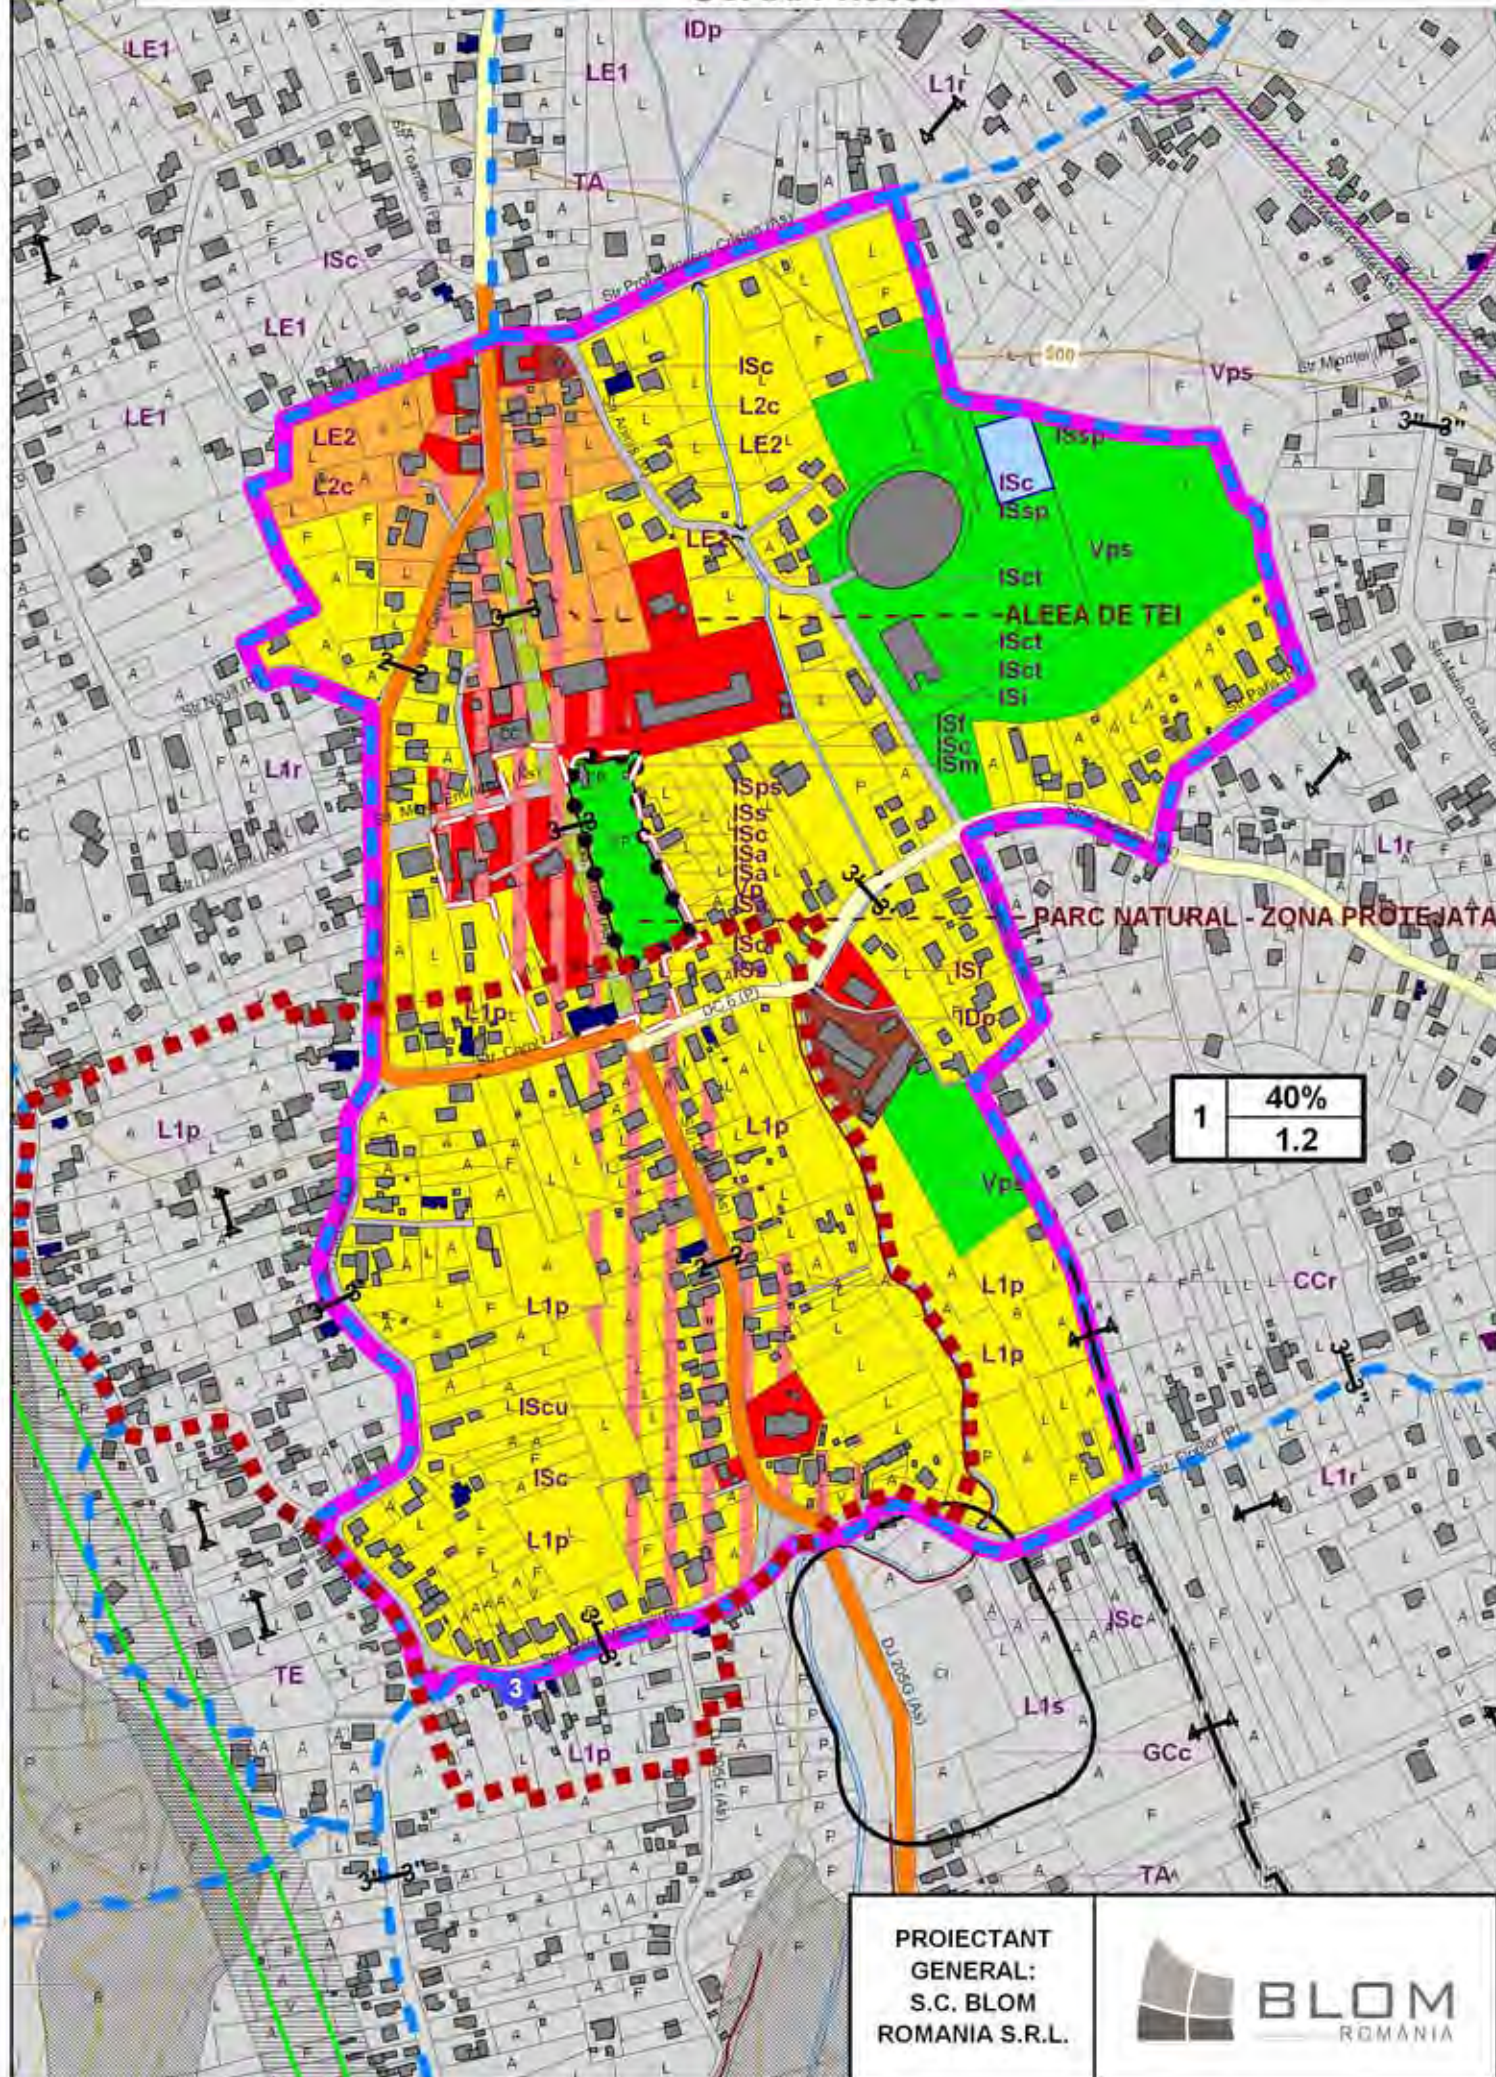

PLAN URBANISTIC GENERAL COMUNA CORNU, JUDETUL PRAHOVA - UTR 2
SCARA 1:5000

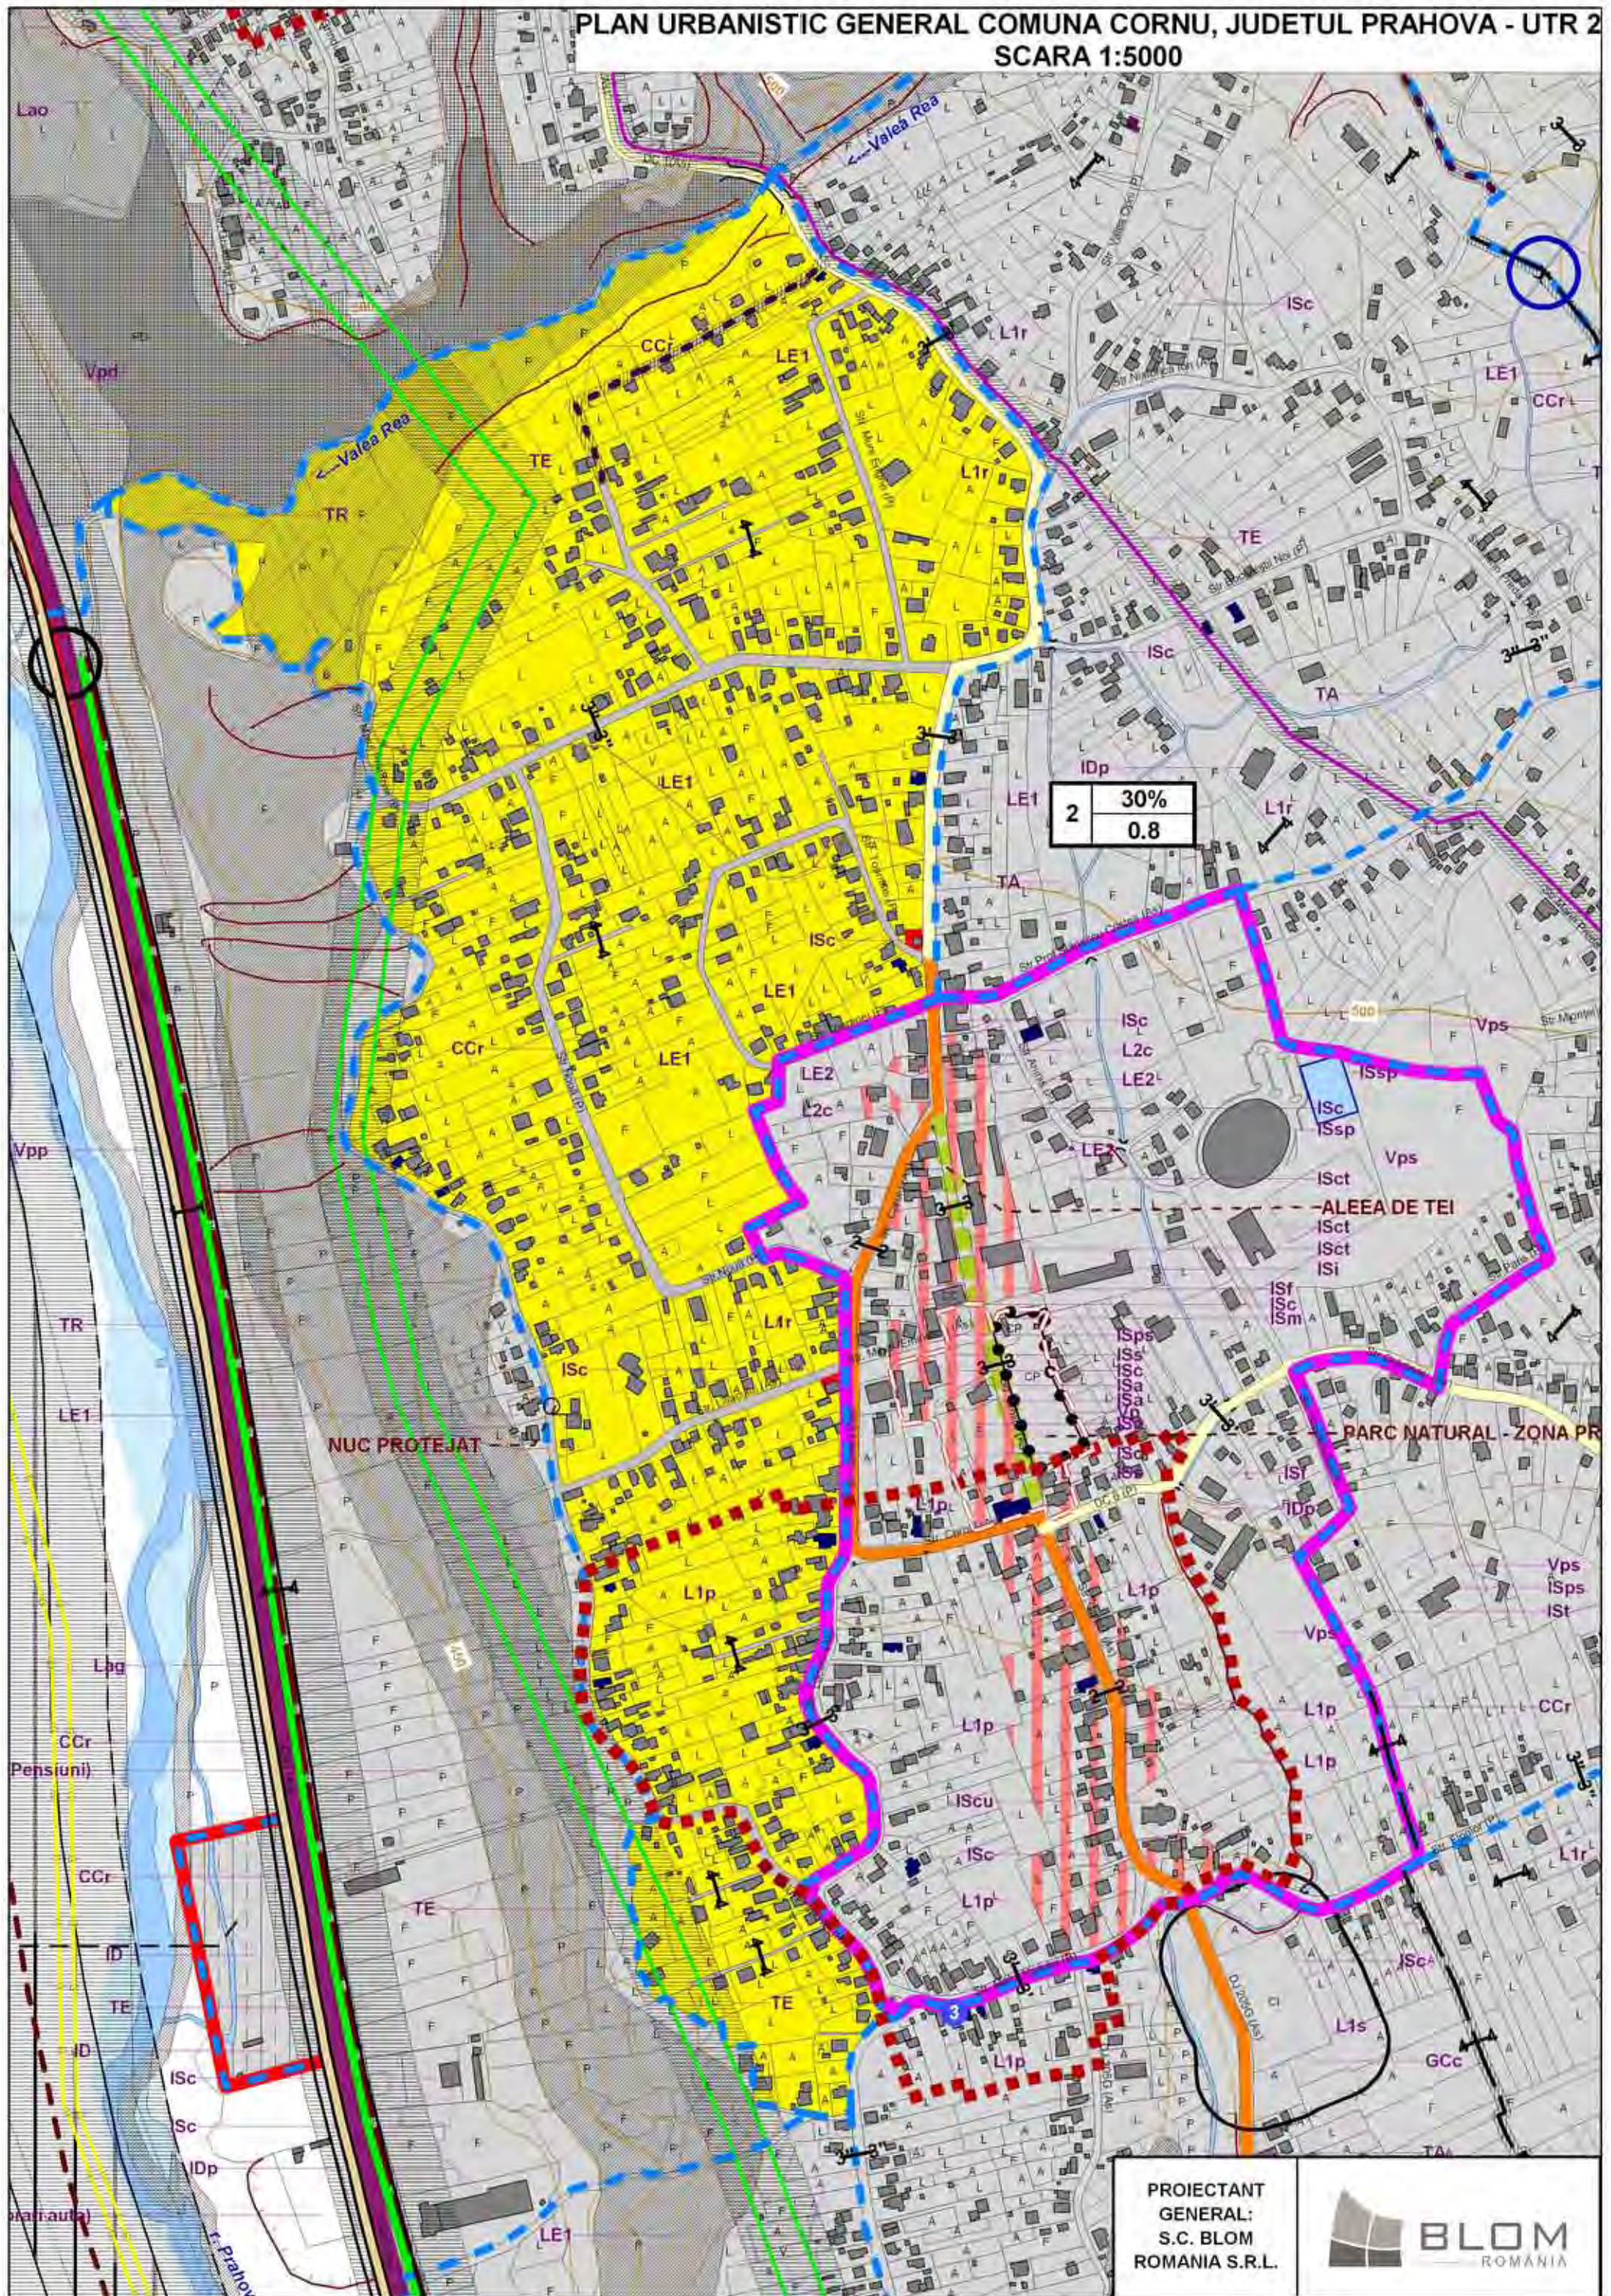


PLAN URBANISTIC GENERAL COMUNA CORNU, JUDETUL PRAHOVA - UTR 3
SCARA 1:5000

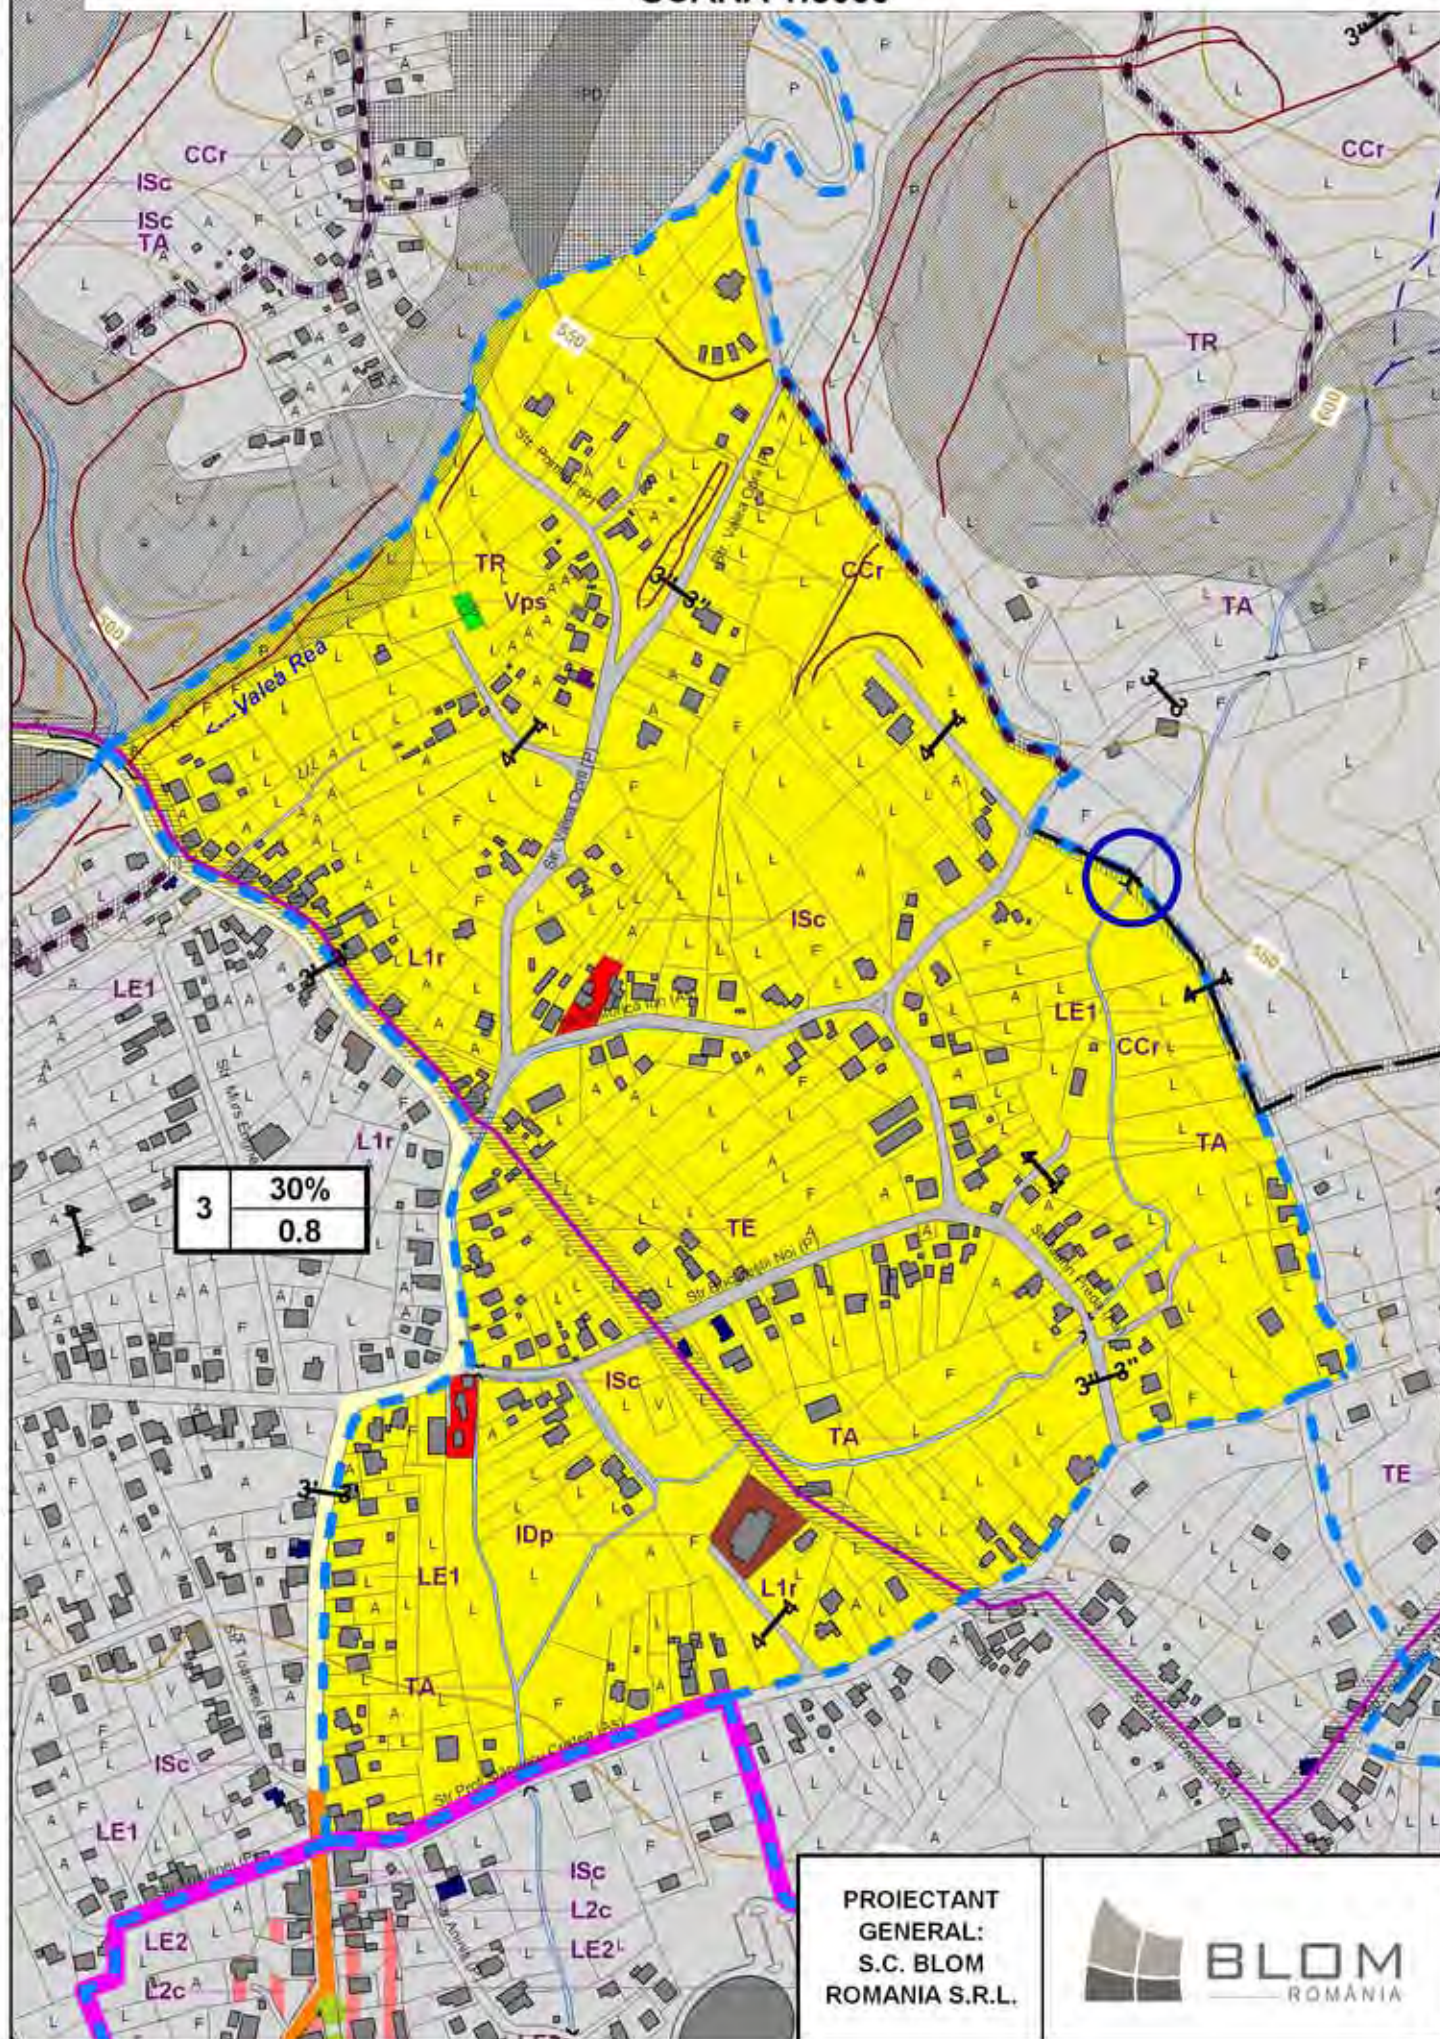

**PROIECTANT
 GENERAL:
 S.C. BLOM
 ROMANIA S.R.L.**



PLAN URBANISTIC GENERAL COMUNA CORNU, JUDETUL PRAHOVA - UTR 4
SCARA 1:5000

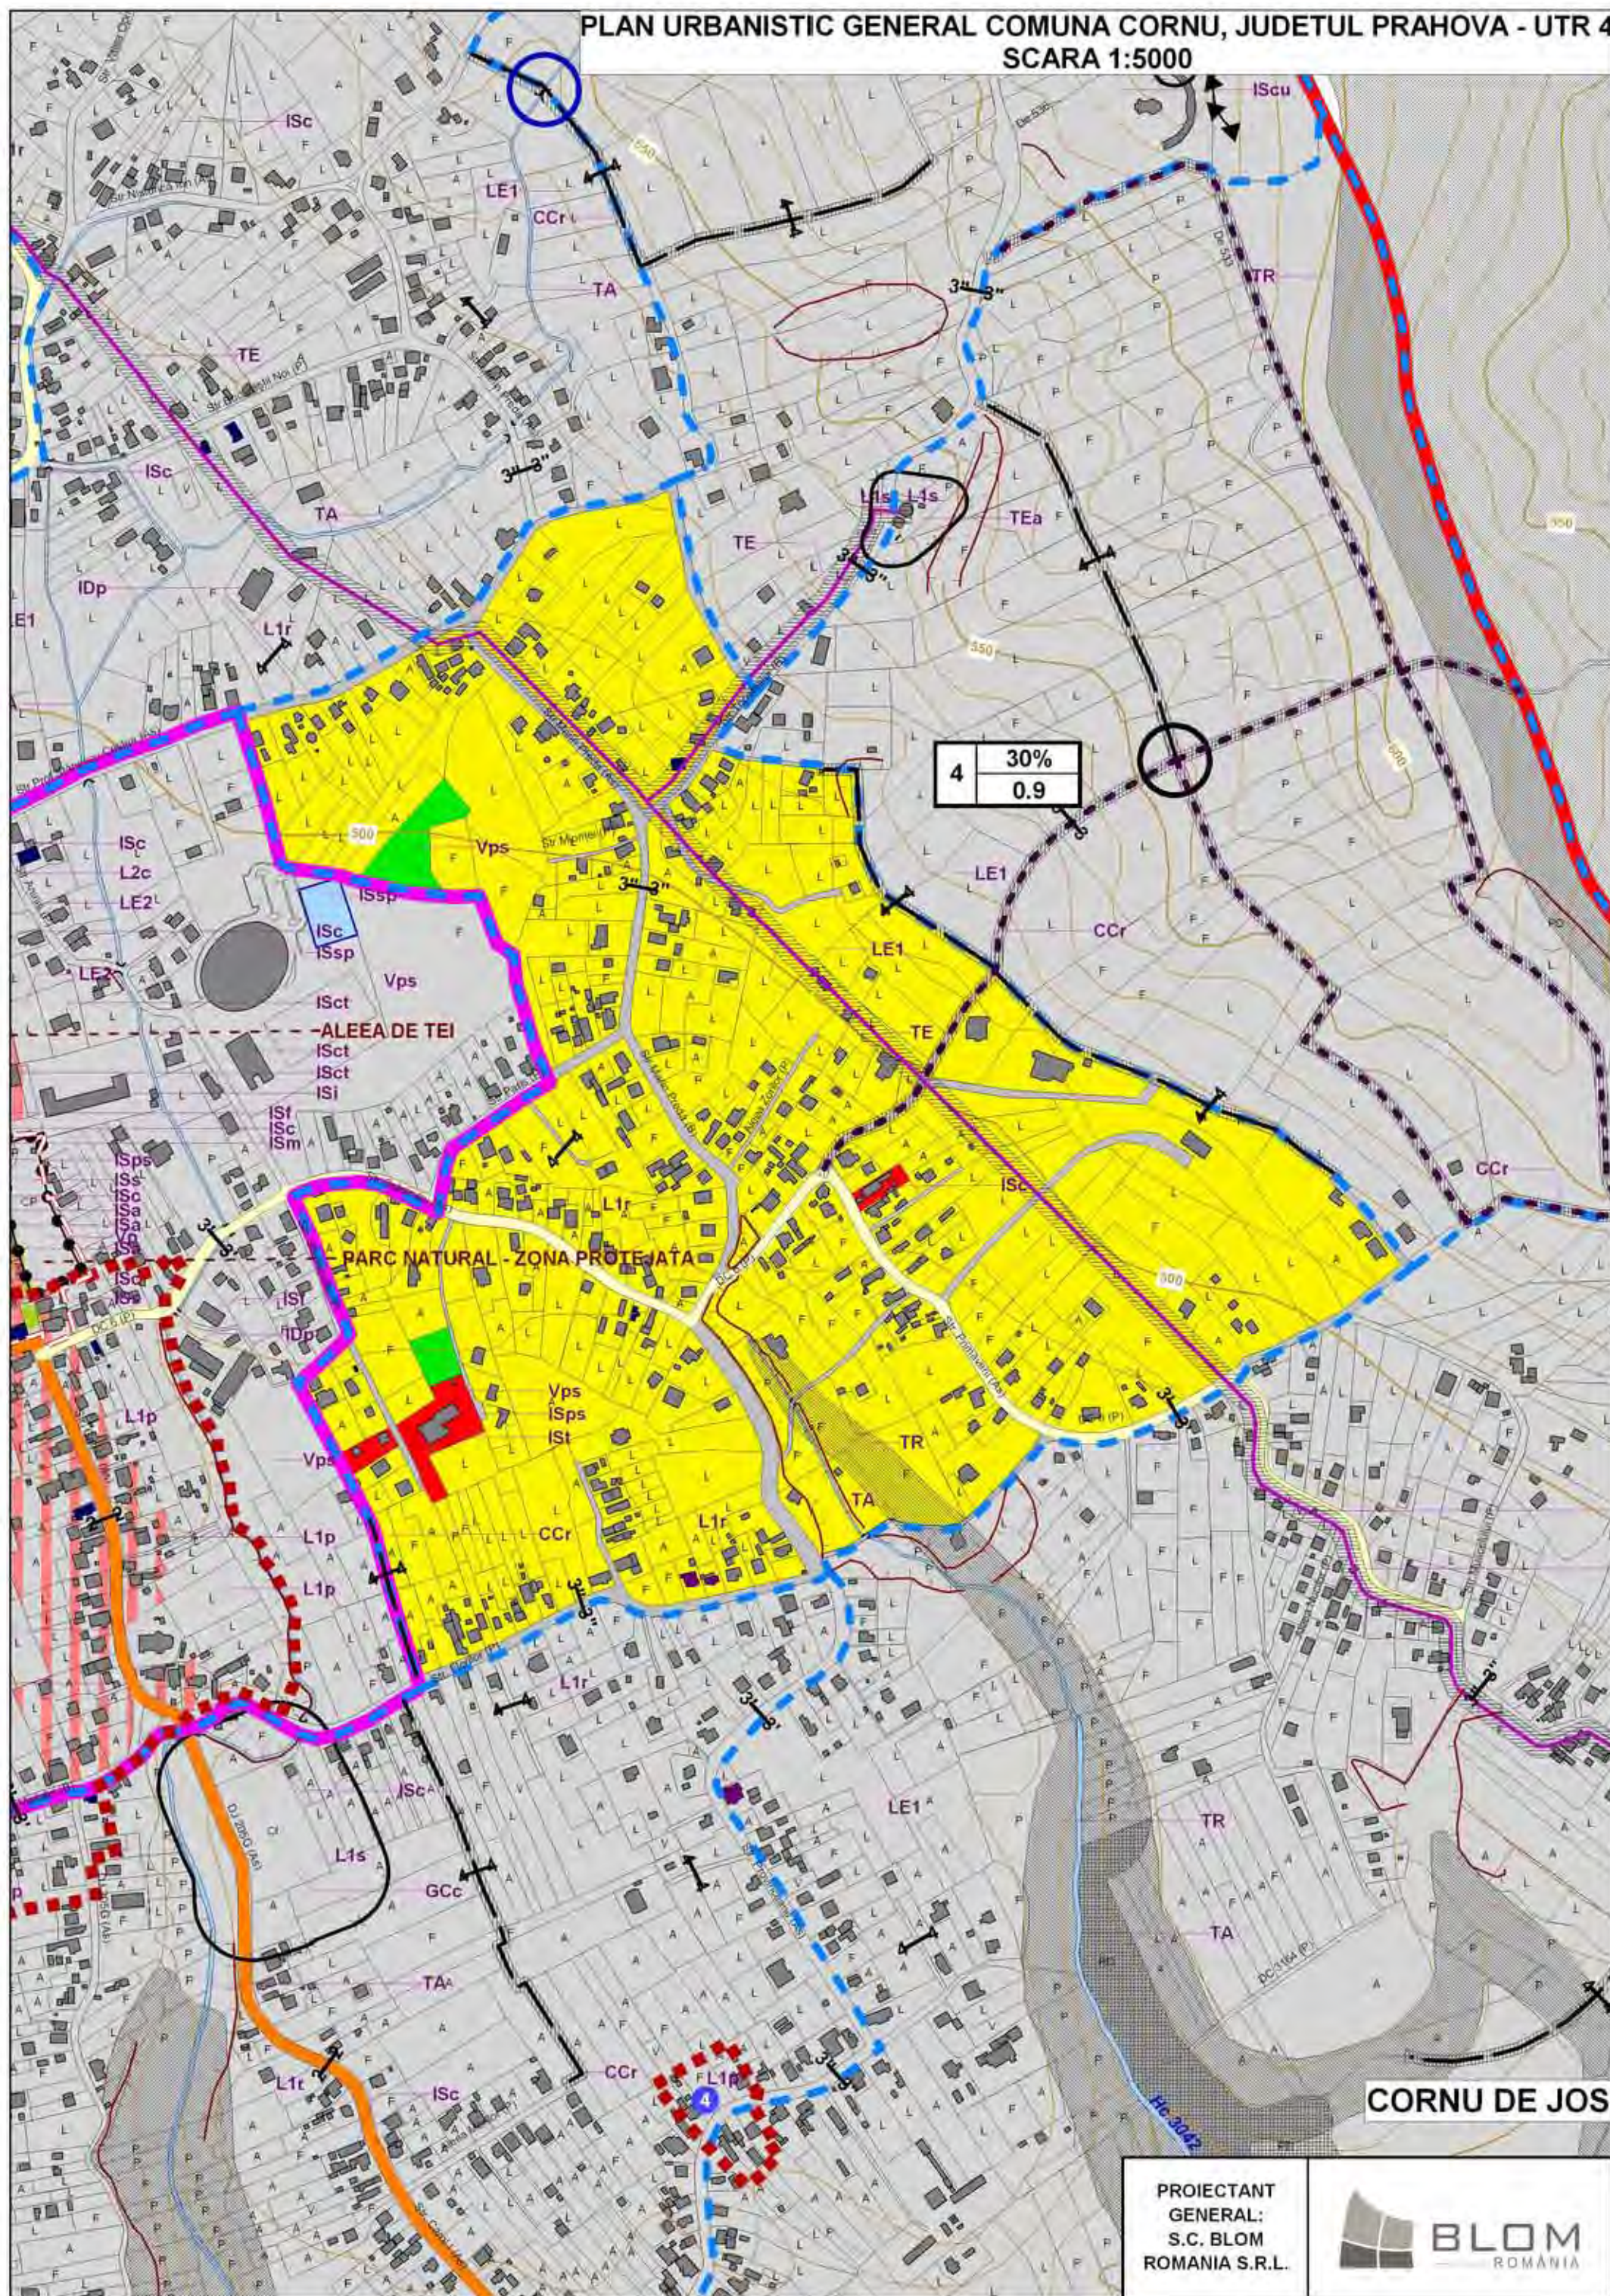


CORNU DE JOS

PROIECTANT
GENERAL:
S.C. BLOM
ROMANIA S.R.L




PLAN URBANISTIC GENERAL COMUNA CORNU, JUDETUL PRAHOVA - UTR 5
SCARA 1:5000

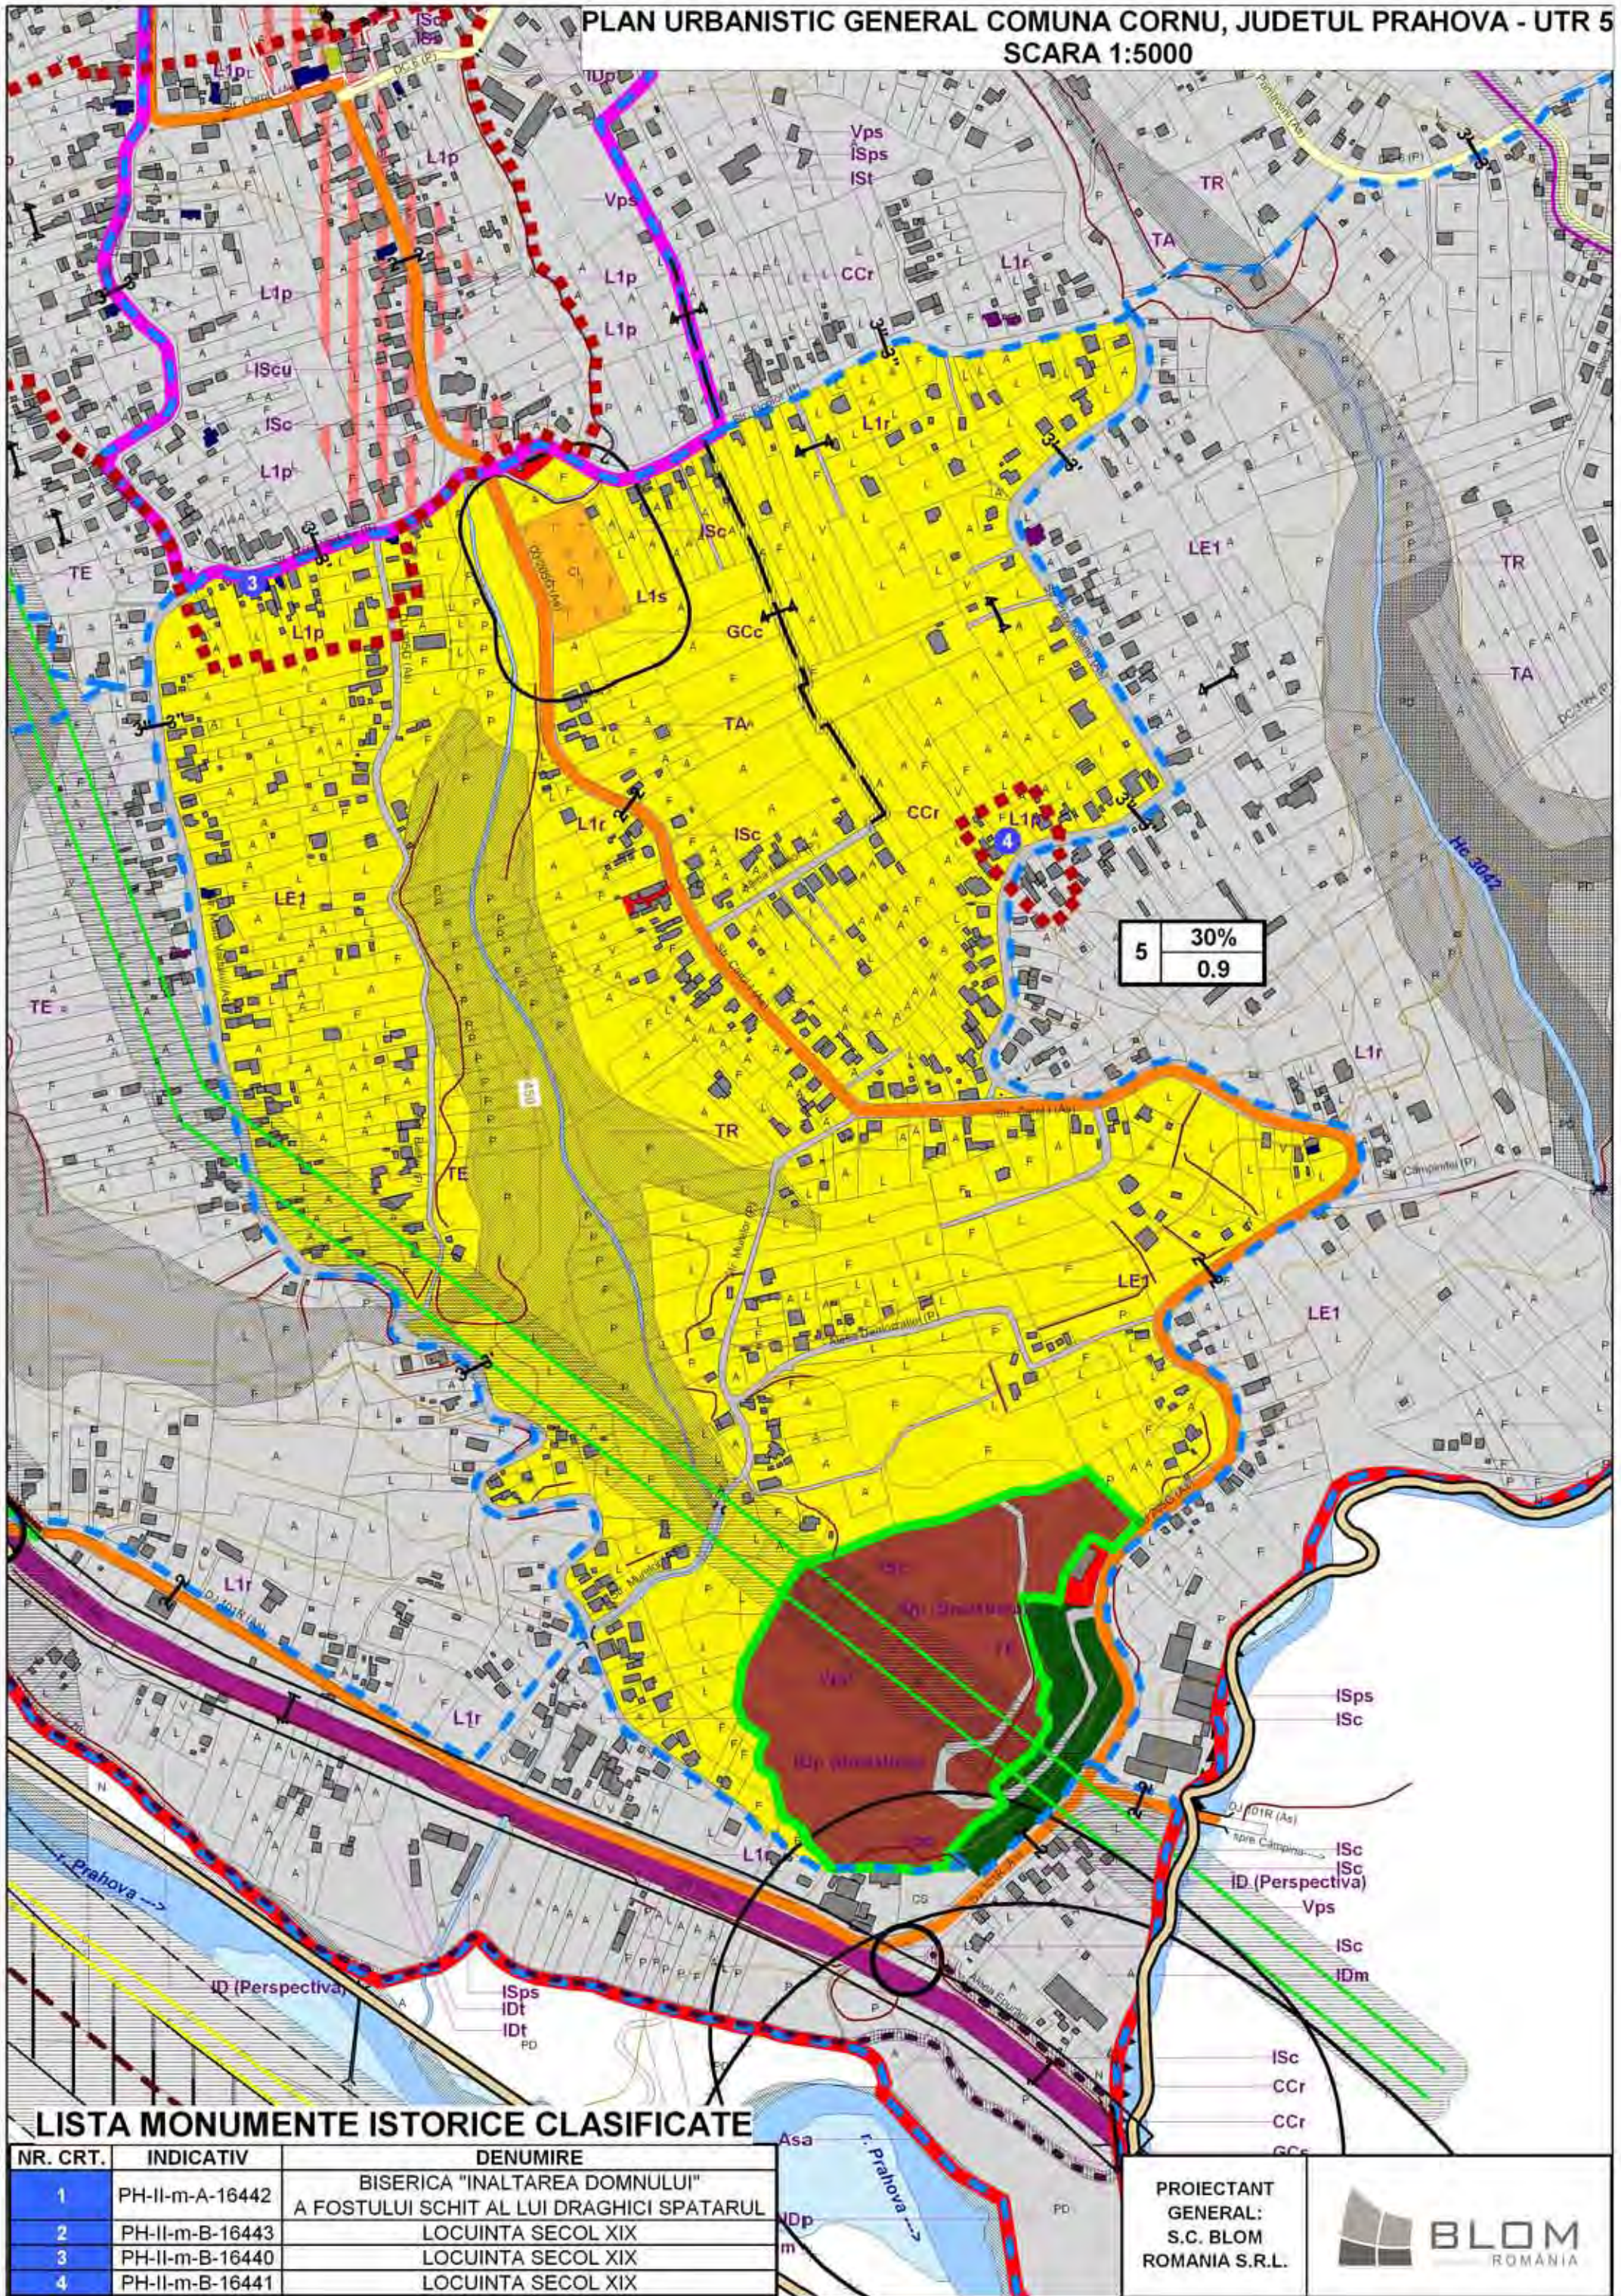

NR. CRT.	INDICATIV	DENUMIRE
1	PH-II-m-A-16442	BISERICA "INALTAREA DOMNULUI" A FOSTULUI SCHIT AL LUI DRAGHICI SPATARUL
2	PH-II-m-B-16443	LOCUINTA SECOL XIX
3	PH-II-m-B-16440	LOCUINTA SECOL XIX
4	PH-II-m-B-16441	LOCUINTA SECOL XIX

PLAN URBANISTIC GENERAL COMUNA CORNU, JUDETUL PRAHOVA - UTR 6
SCARA 1:5000

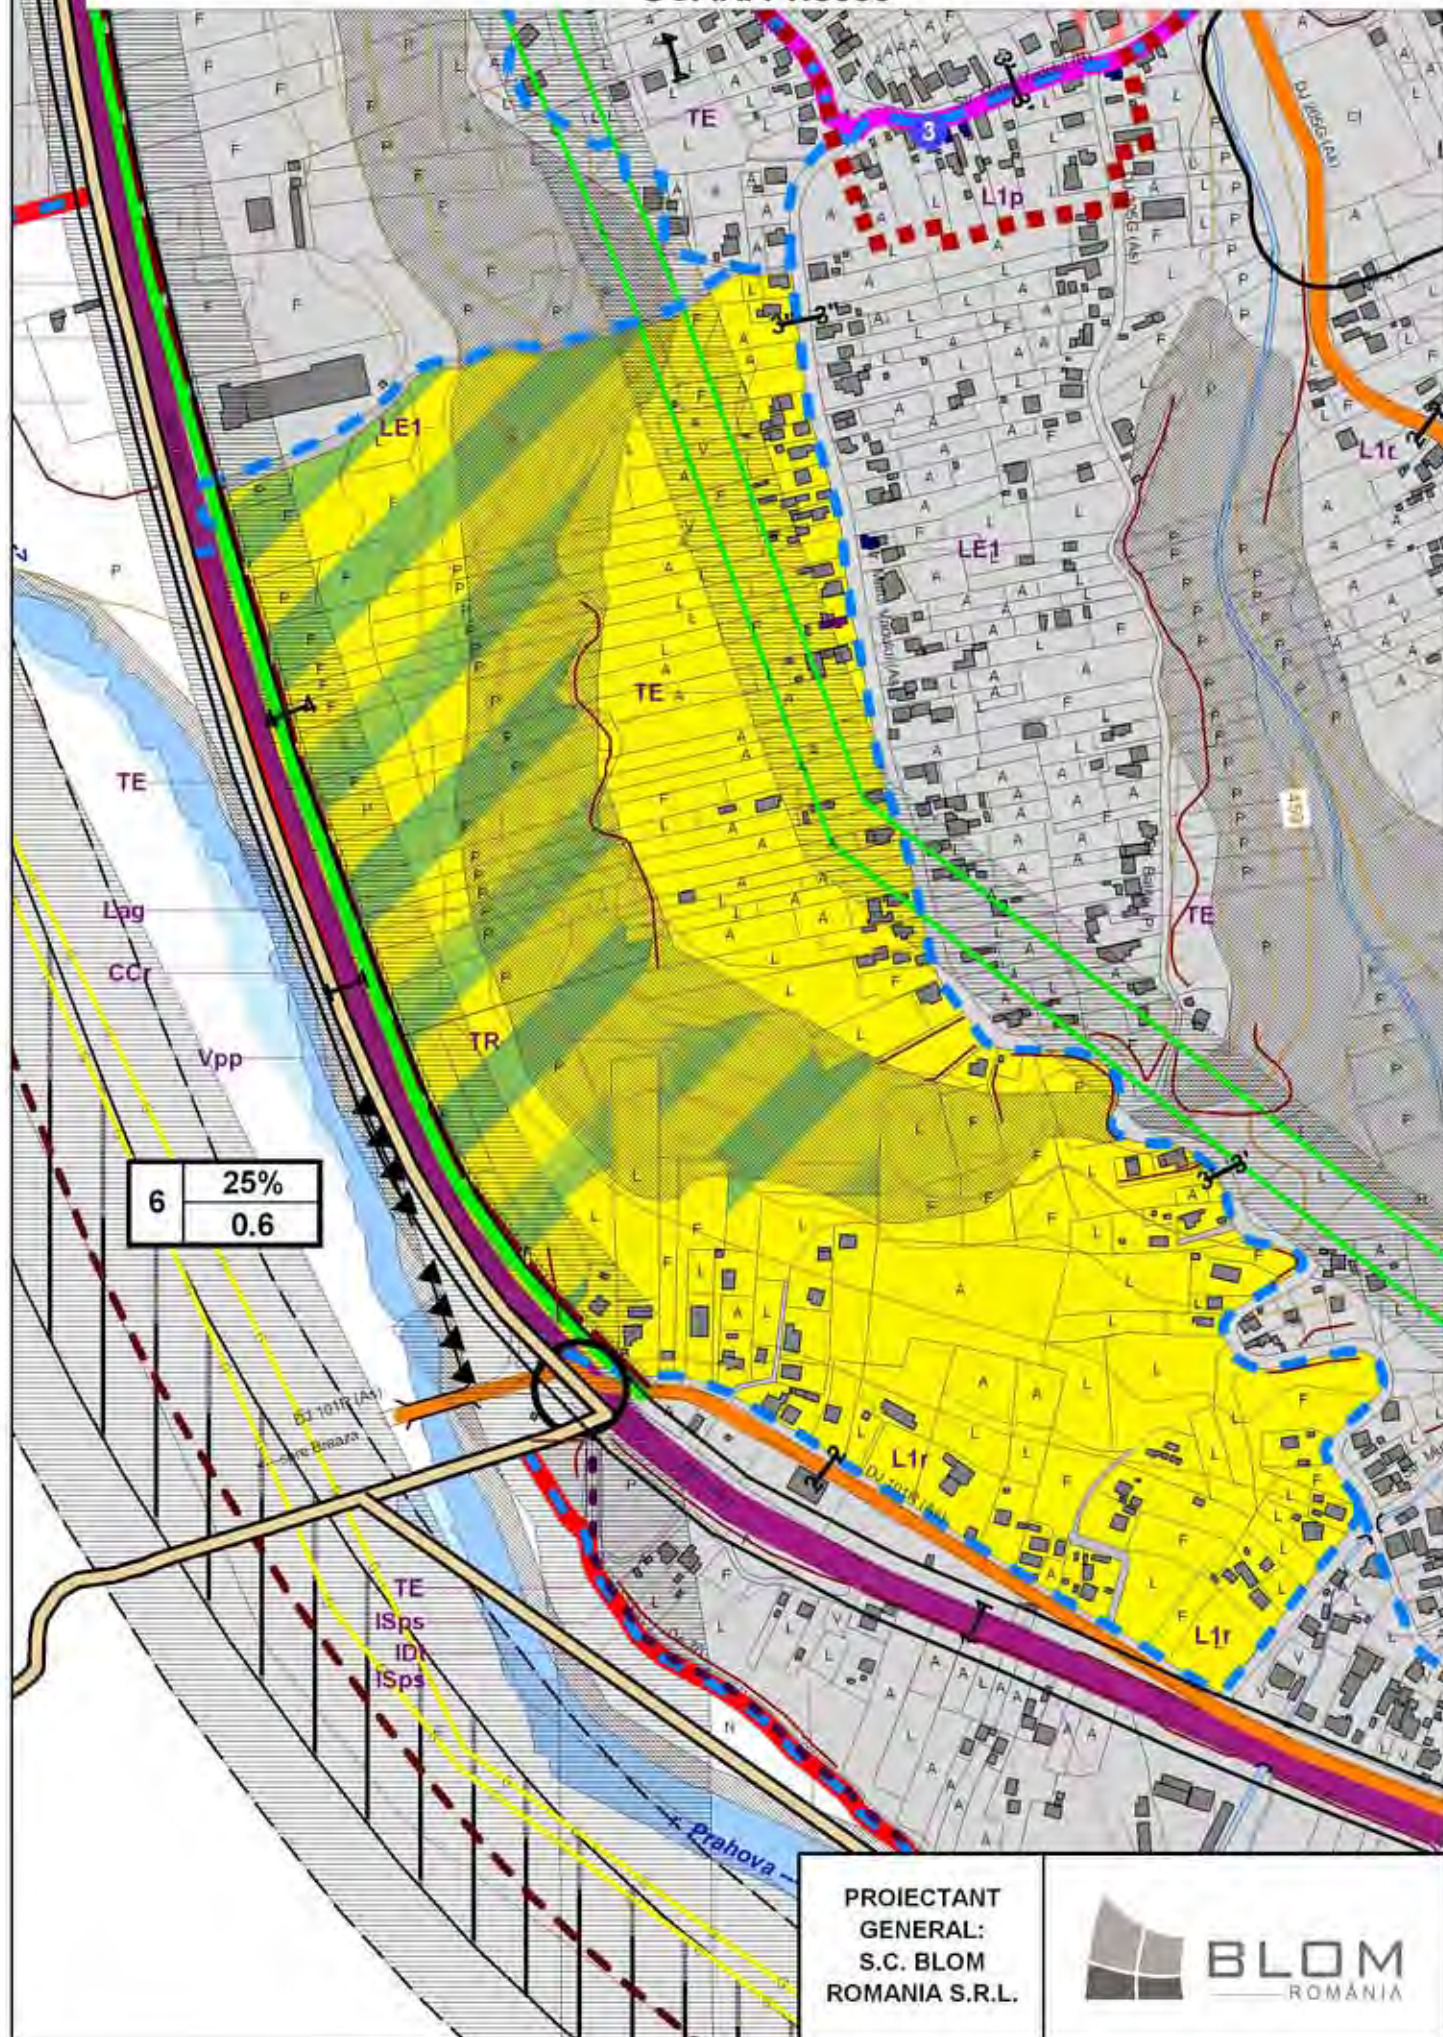

PLAN URBANISTIC GENERAL COMUNA CORNU, JUDETUL PRAHOVA - UTR 7
SCARA 1:5000

7 20%
0.5

ZONA LITIGIU


IDt (Dezmembrări auto)

NUC PROTEJAT


PROIECTANT
GENERAL:
S.C. BLOM
ROMANIA S.R.L.



PLAN URBANISTIC GENERAL COMUNA CORNU, JUDETUL PRAHOVA - UTR 8
SCARA 1:5000

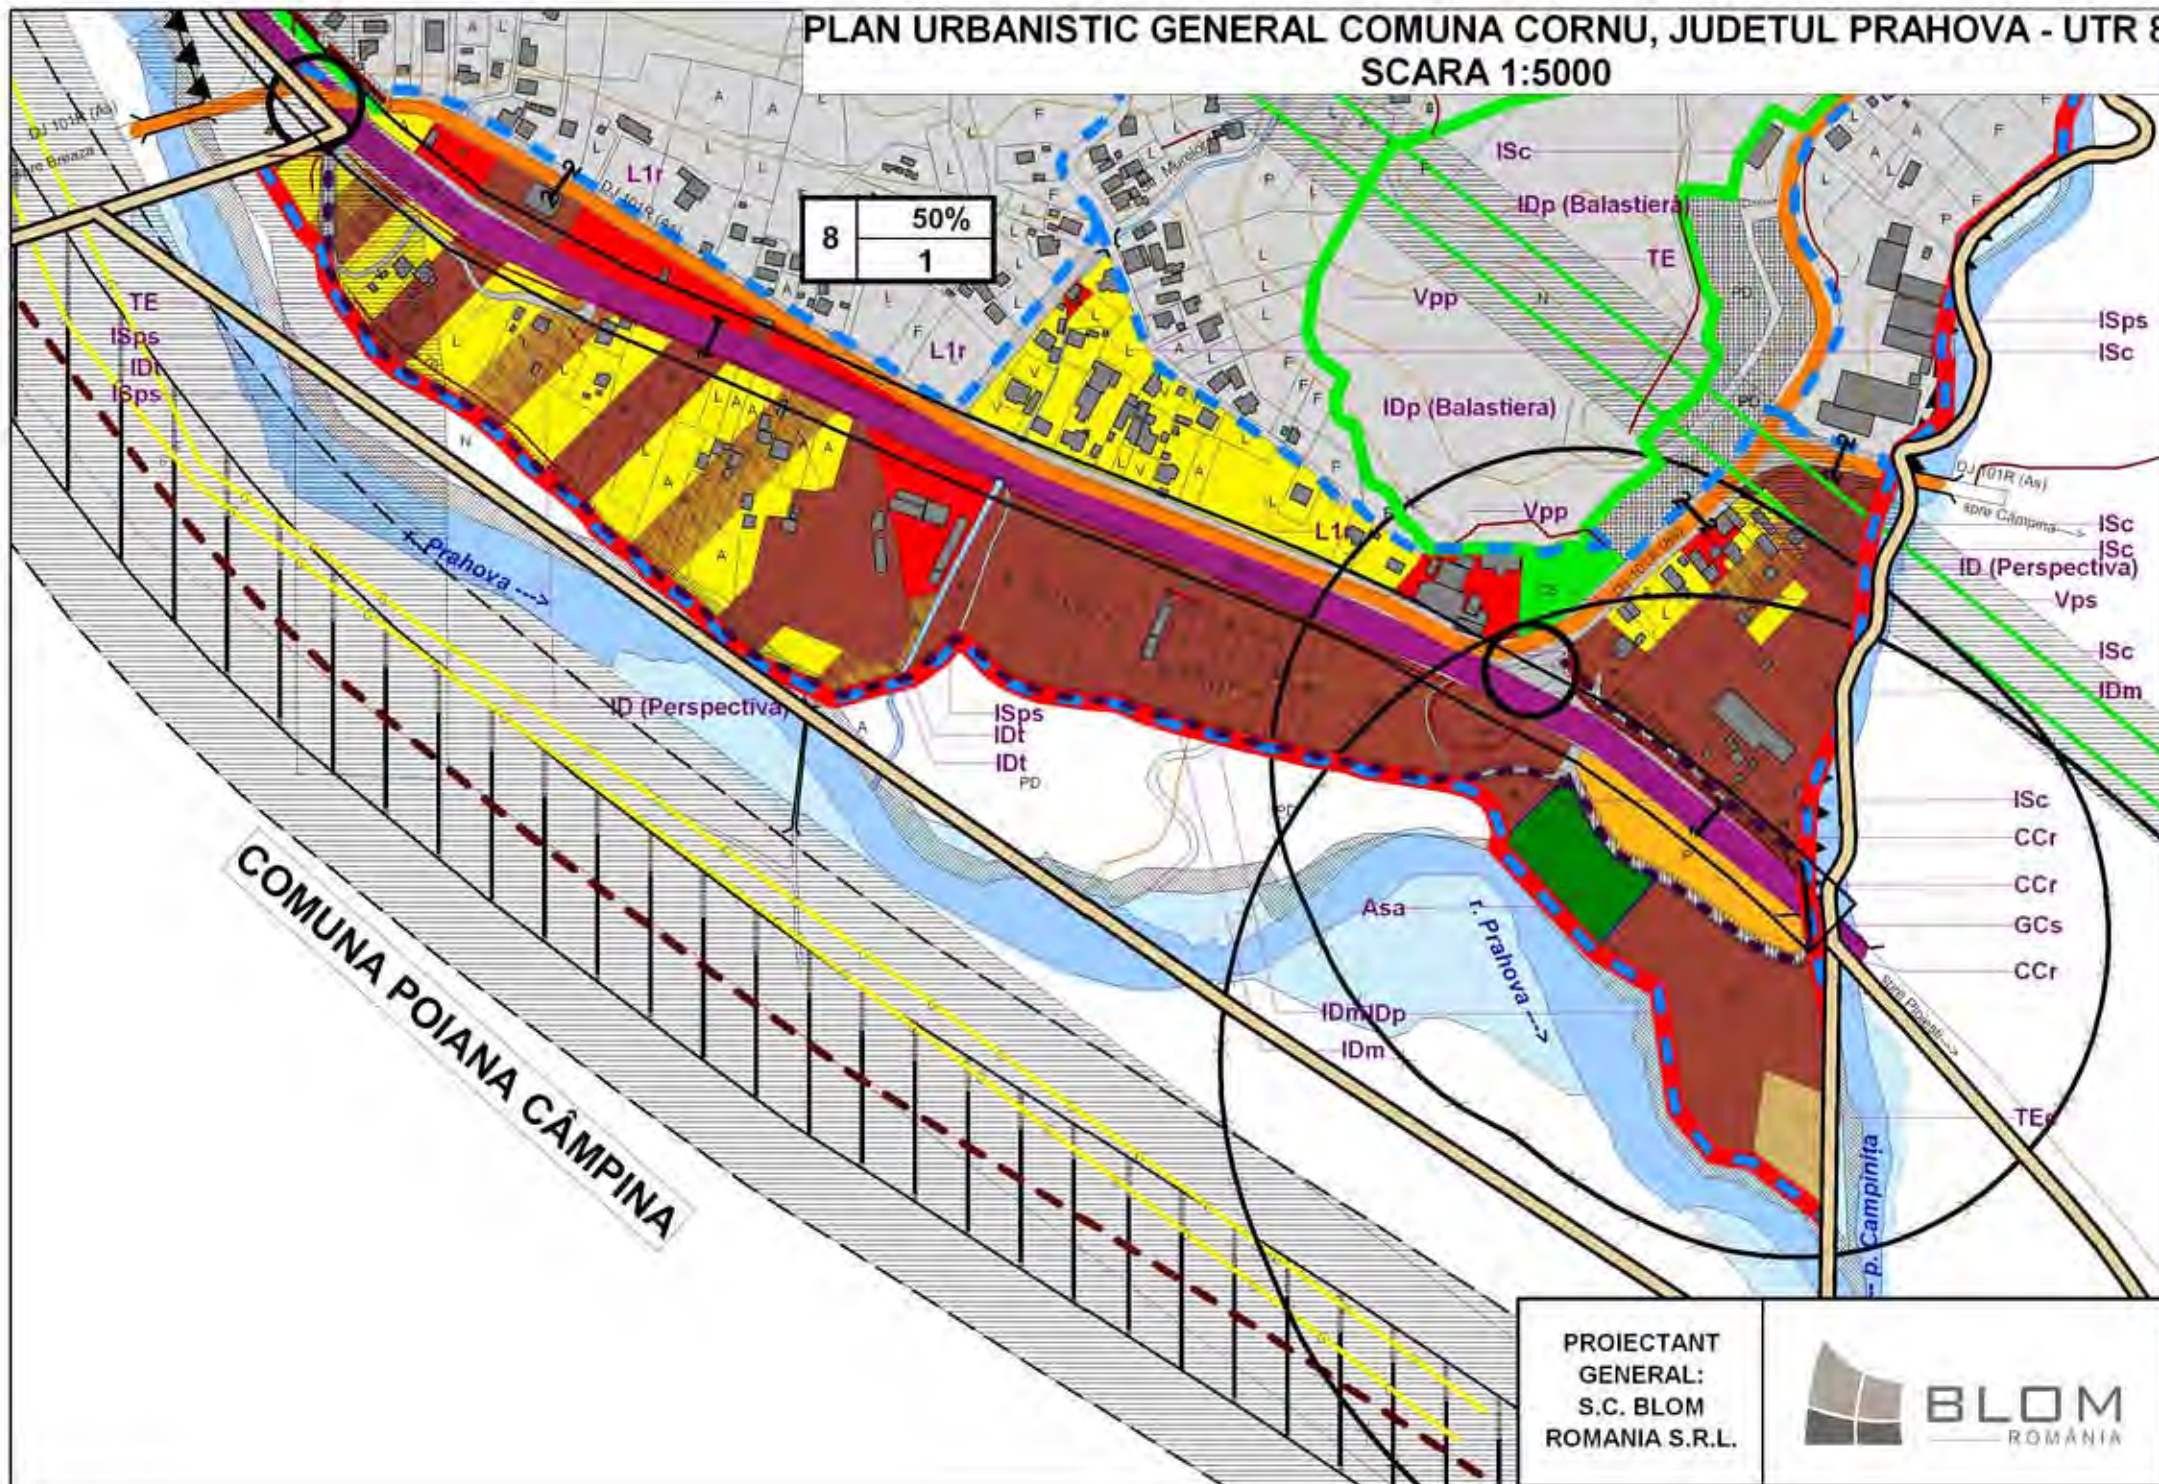


PLAN URBANISTIC GENERAL COMUNA CORNU, JUDETUL PRAHOVA - UTR 9
SCARA 1:5000

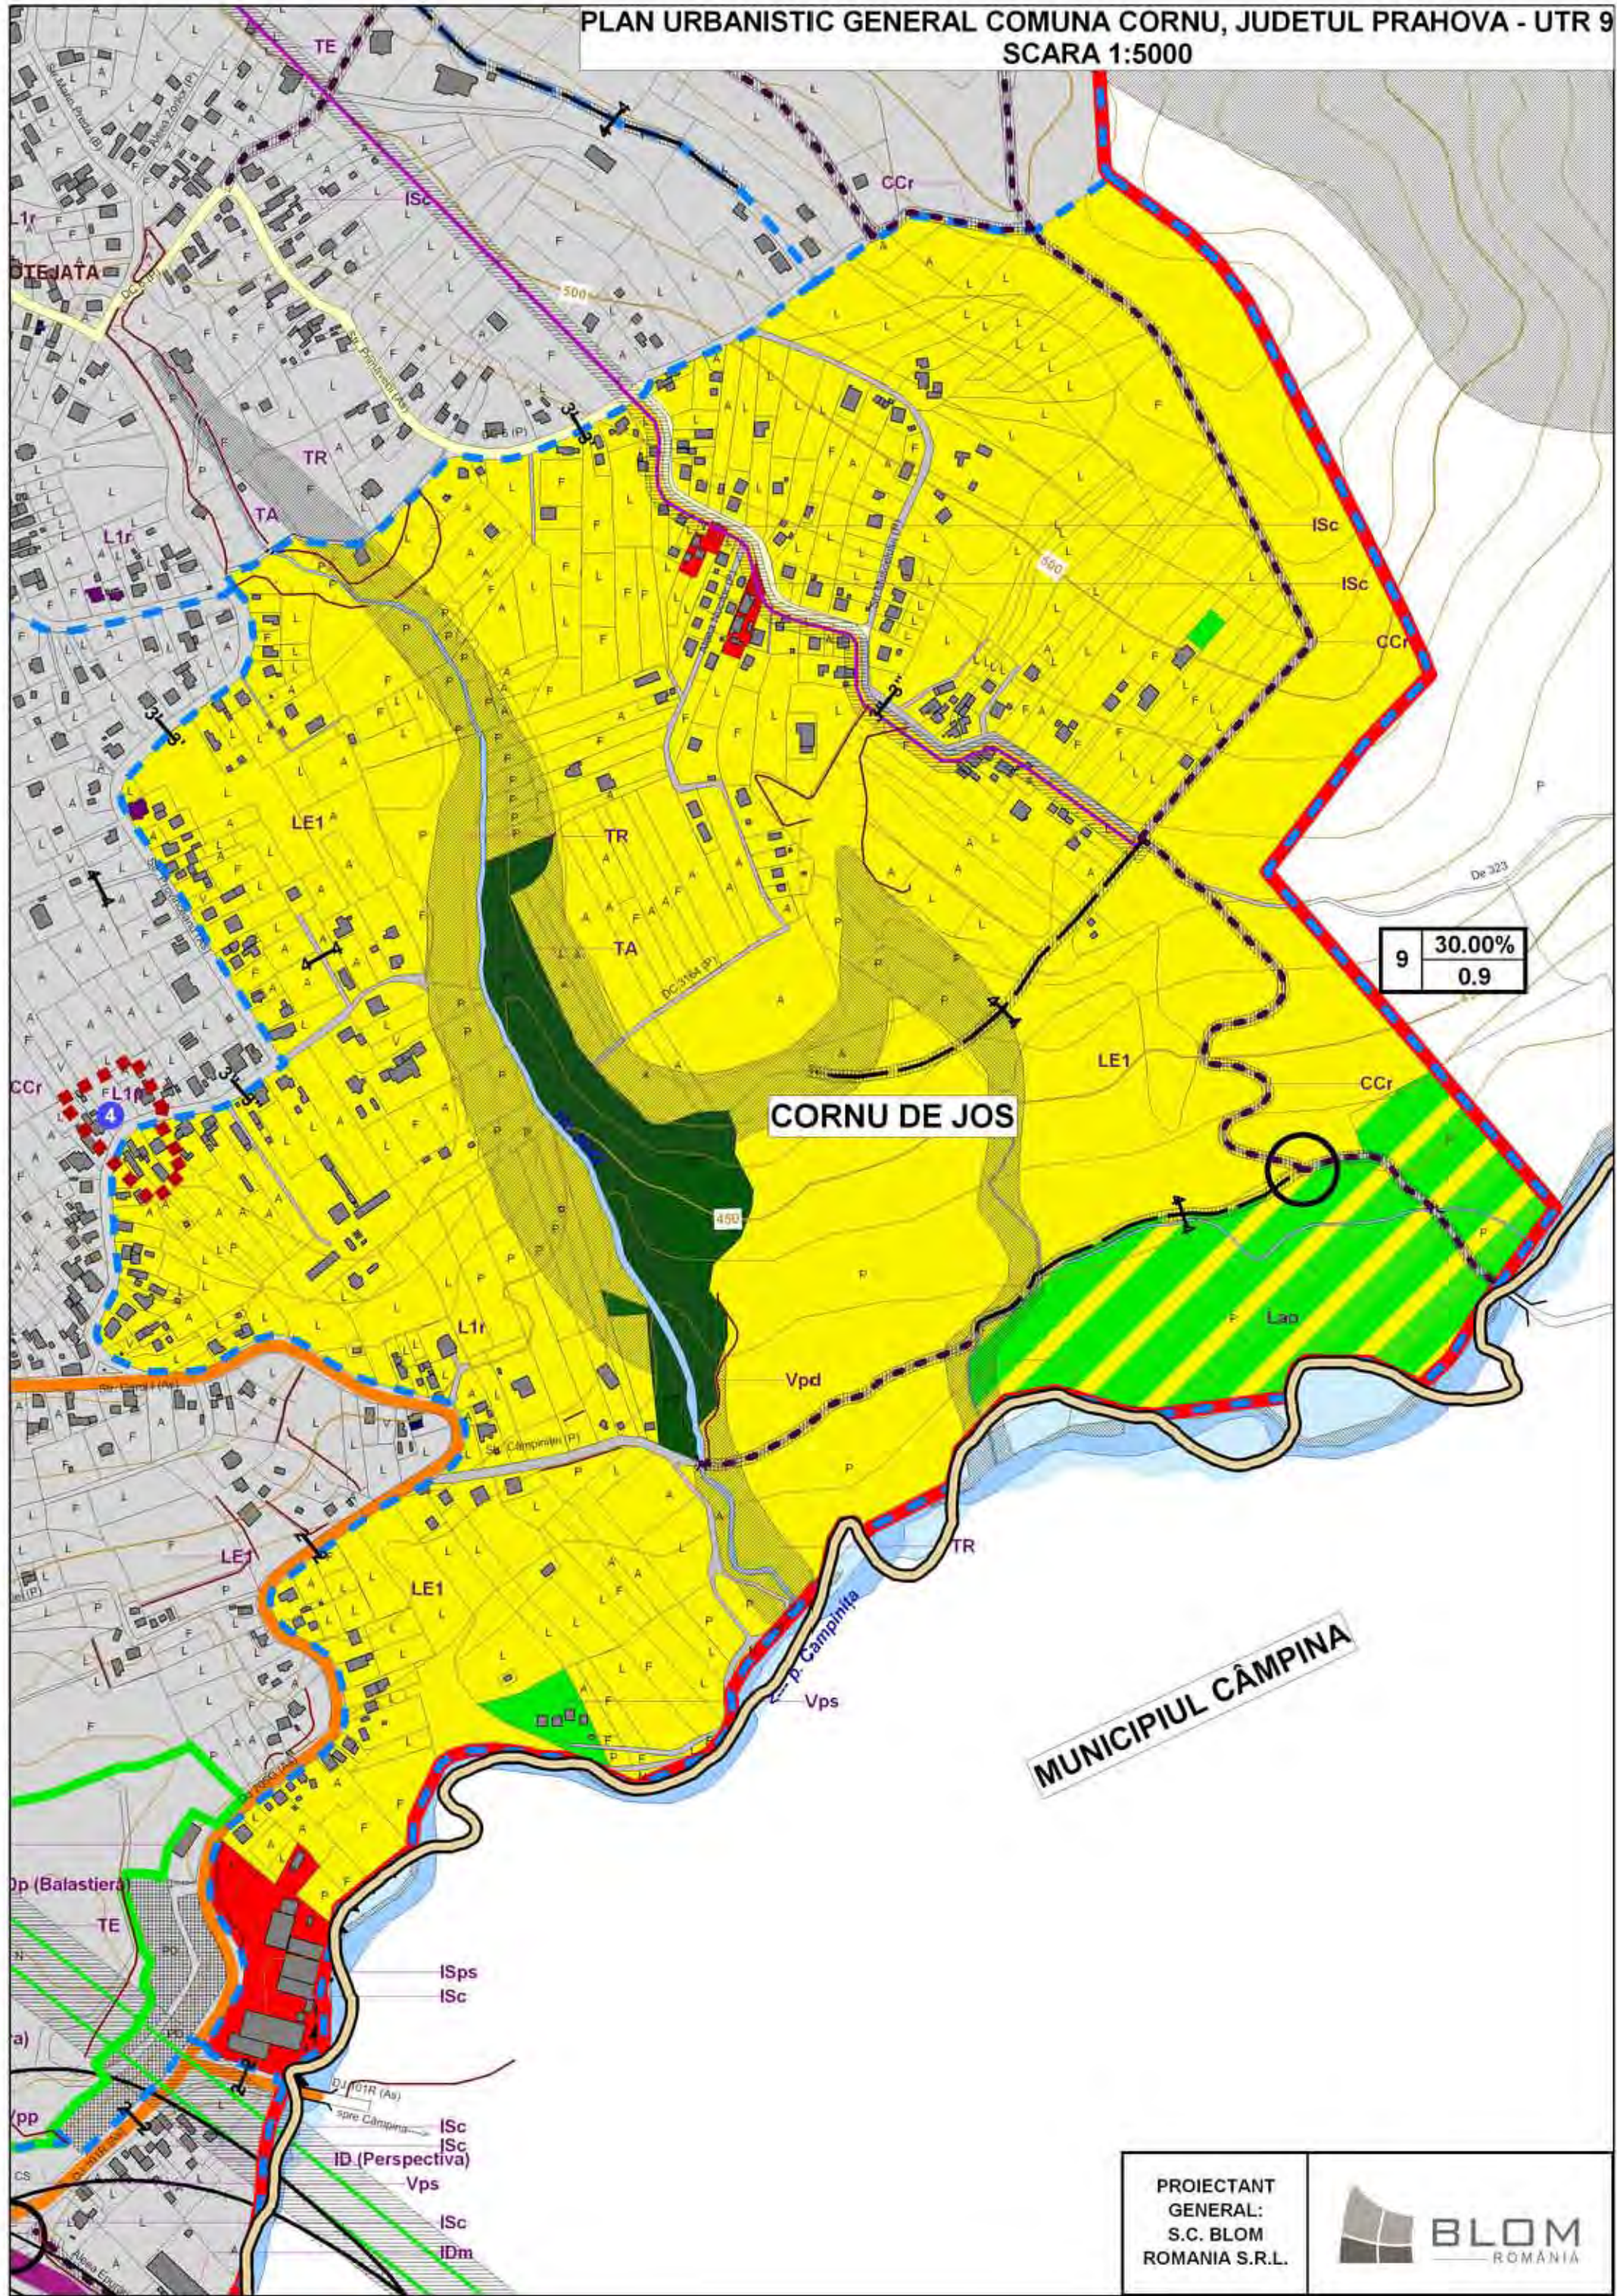


PROIECTANT
GENERAL:
S.C. BLOM
ROMANIA S.R.L.



PLAN URBANISTIC GENERAL COMUNA CORNU, JUDETUL PRAHOVA - UTR 10
SCARA 1:5000

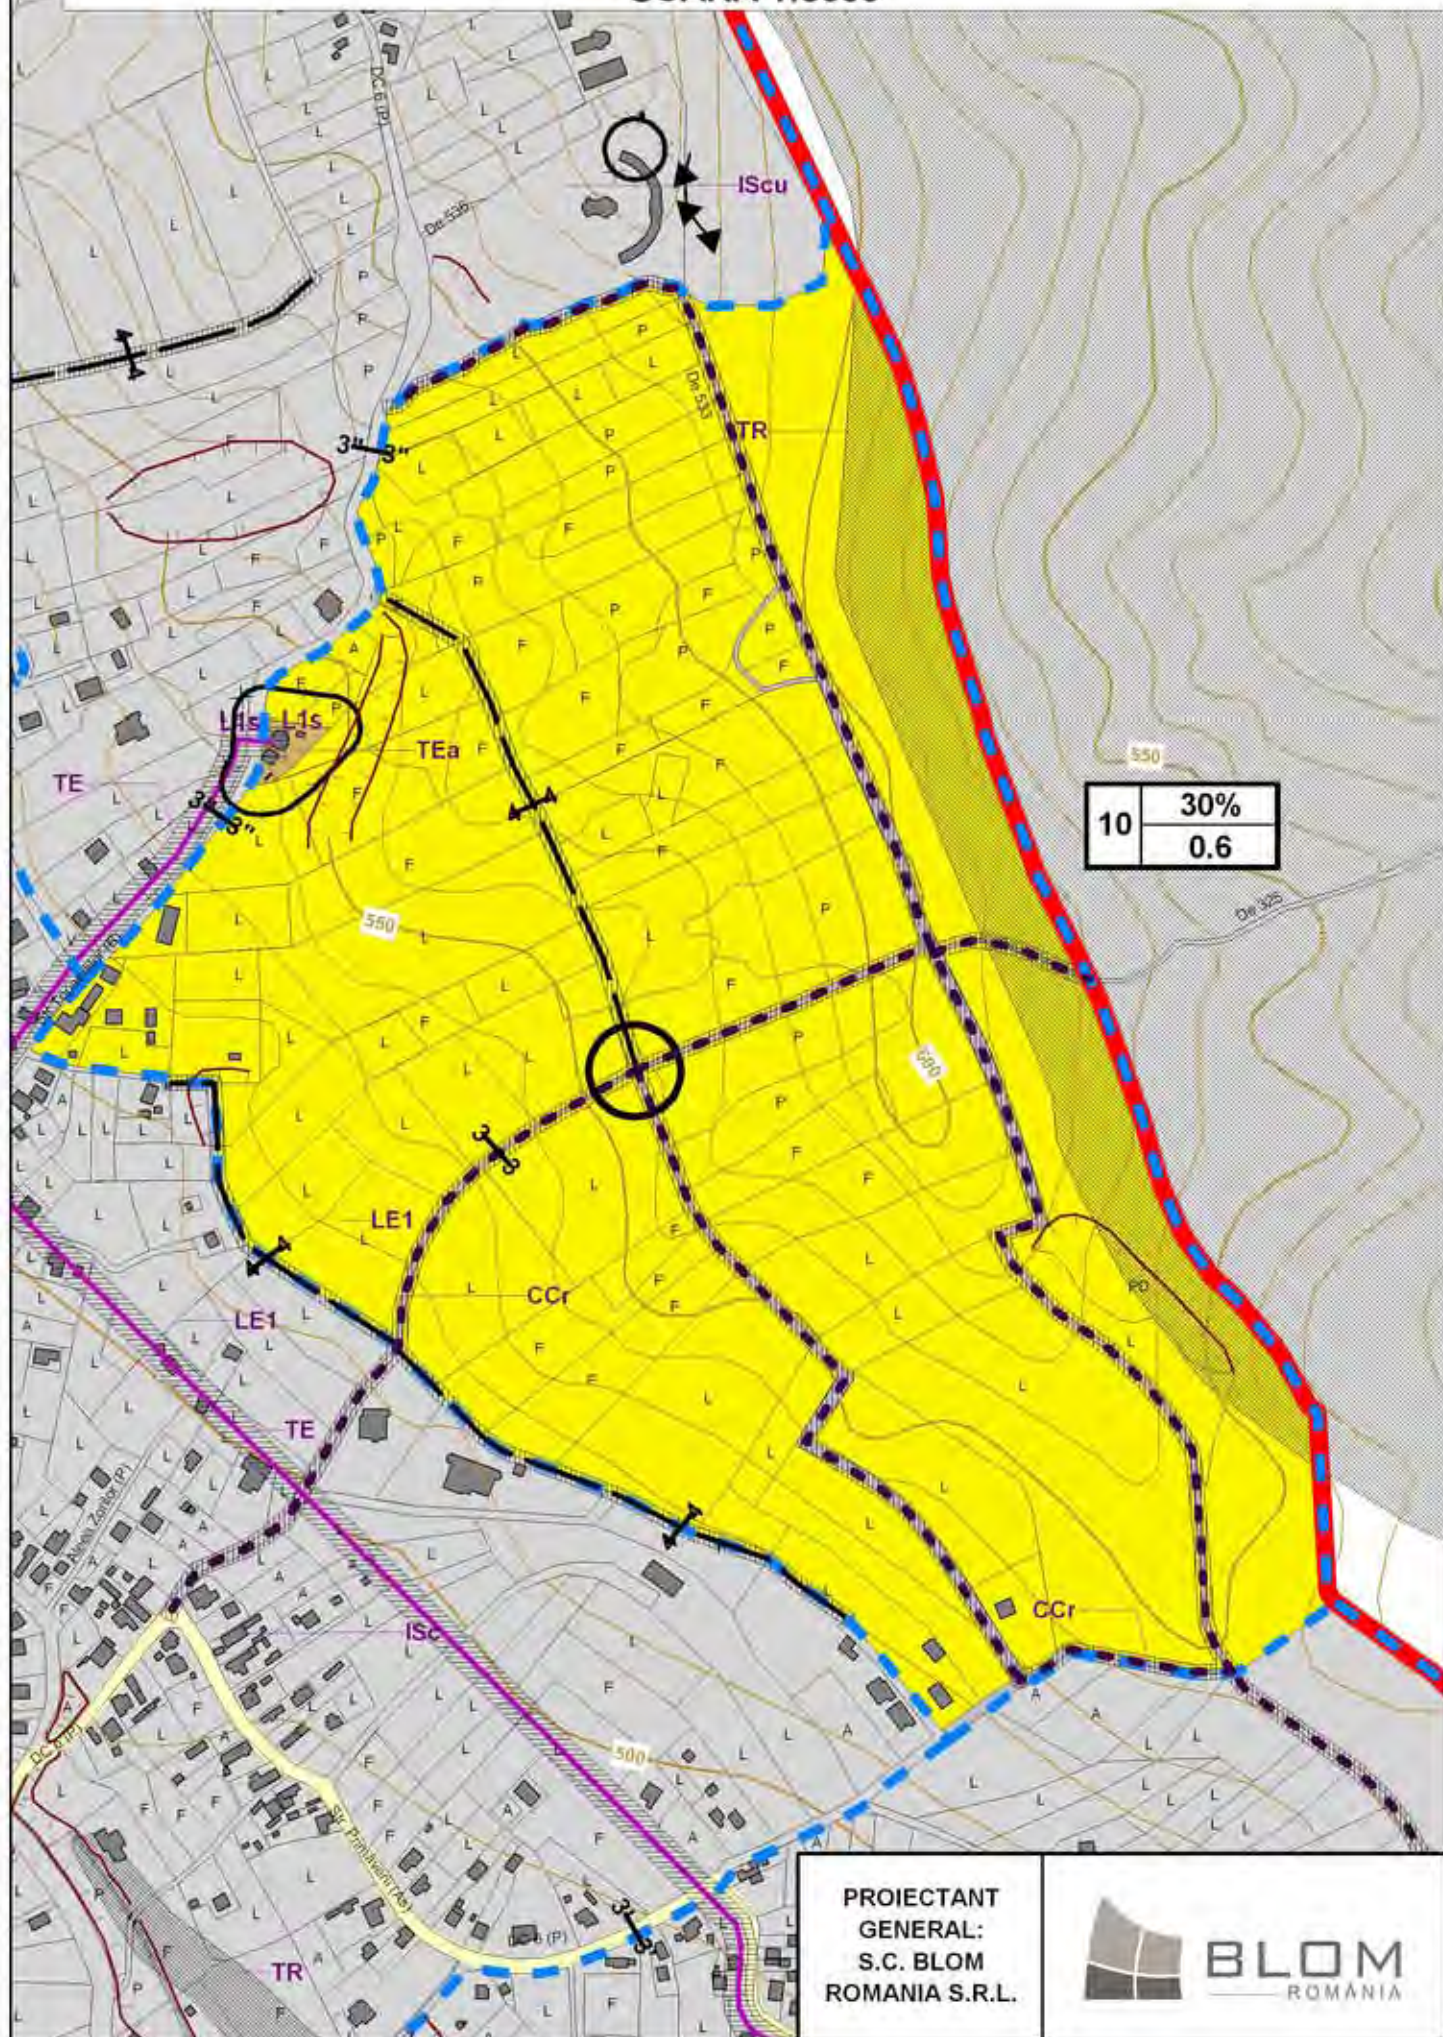

PLAN URBANISTIC GENERAL COMUNA CORNU, JUDETUL PRAHOVA - UTR 11
SCARA 1:5000

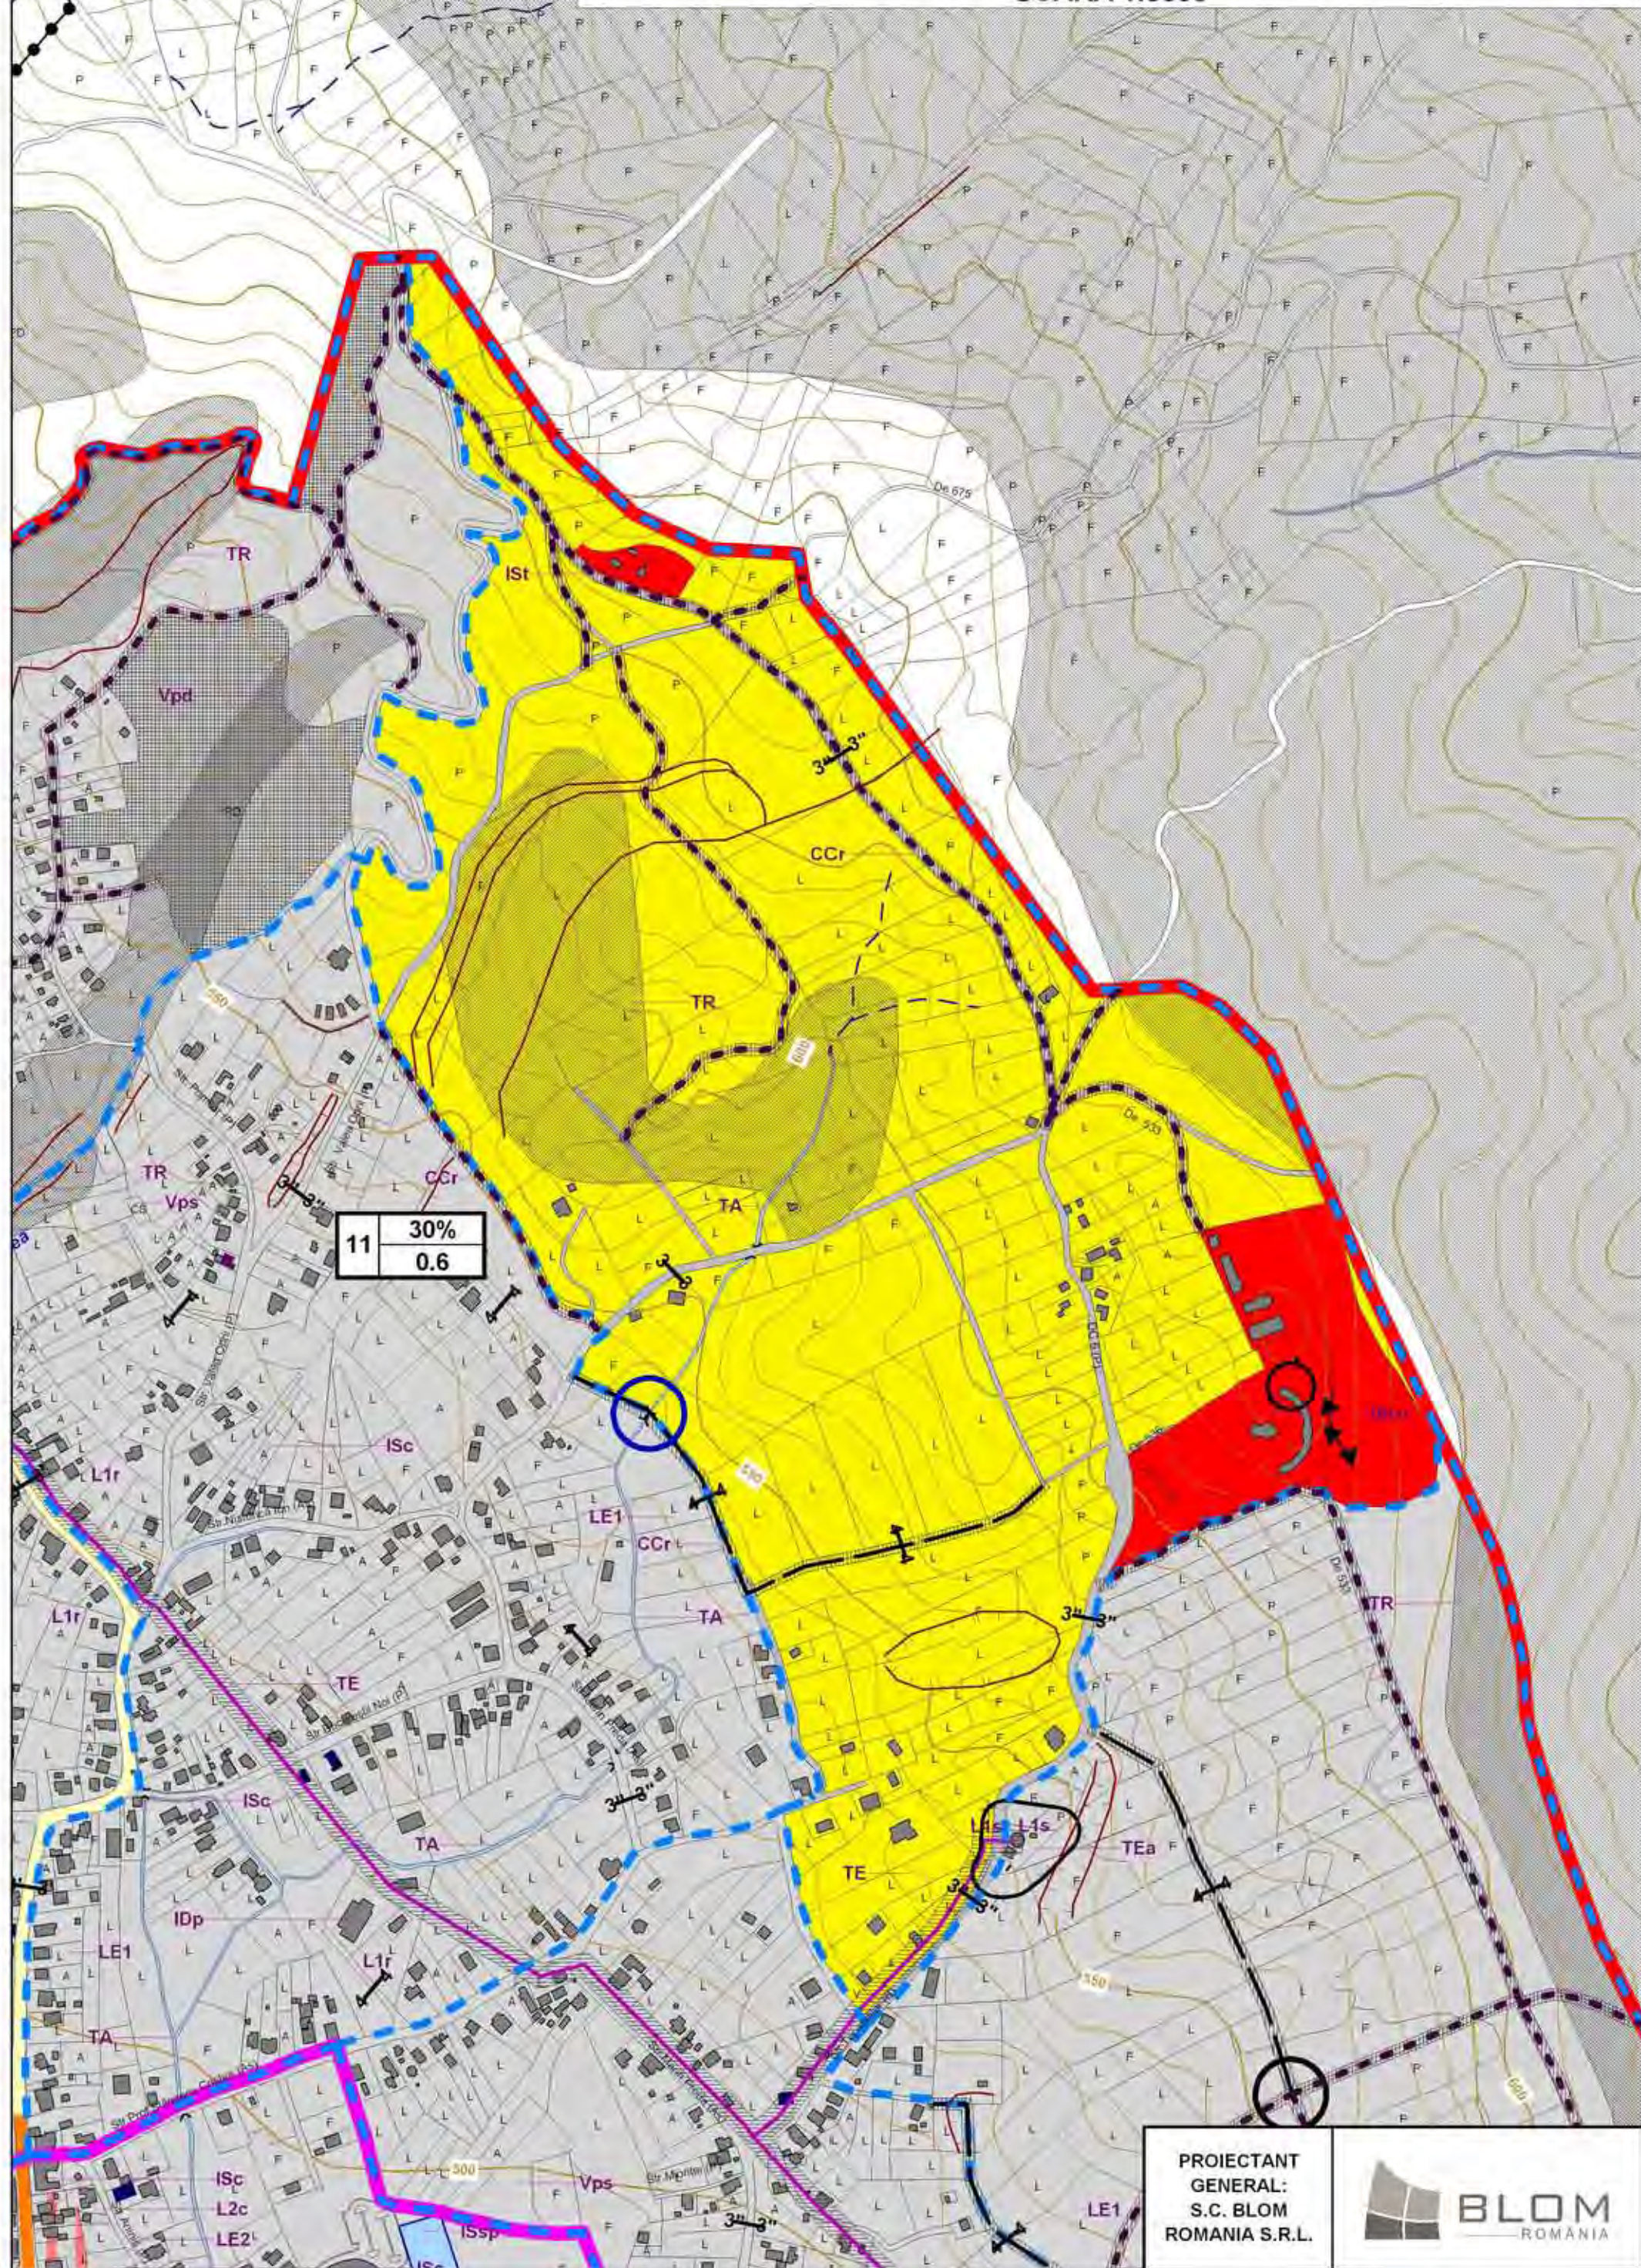

12	30%
	0.9

LISTA MONUMENTE ISTORICE CLASIFICATE

NR. CRT.	INDICATIV	DENUMIRE
1	PH-II-m-A-16442	BISERICA "INALTAREA DOMNULUI" A FOSTULUI SCHIT AL LUI DRAGHICI SPATARUL
2	PH-II-m-B-16443	LOCUINTA SECOL XIX
3	PH-II-m-B-16440	LOCUINTA SECOL XIX
4	PH-II-m-B-16441	LOCUINTA SECOL XIX

PROIECTANT
GENERAL:
S.C. BLOM
ROMANIA S.R.L.



ORASUL BREAZA

ORAȘUL BREAZA

Valea lui Butura

ZONA FRĂȘINET

13	20%
	0.4

REZERVATIA NATURALA COMPLEXA


PROIECTANT
GENERAL:
S.C. BLOM
ROMANIA S.R.L.




NOTA: Pentru profilele de tip 3-3, 3'-3', 3"-3" variabila, in situatia drumurilor clasificate, reprezinta diferenta dintre 20m si ampriza drumului / 2.

PROFILE STRAZI COMUNA CORNU, JUDETUL PRAHOVA


PROFIL TRANSVERSAL TIP 3'-3' (SE APLICA LA STRAZILE COLECTOARE FARA CANALIZARE)

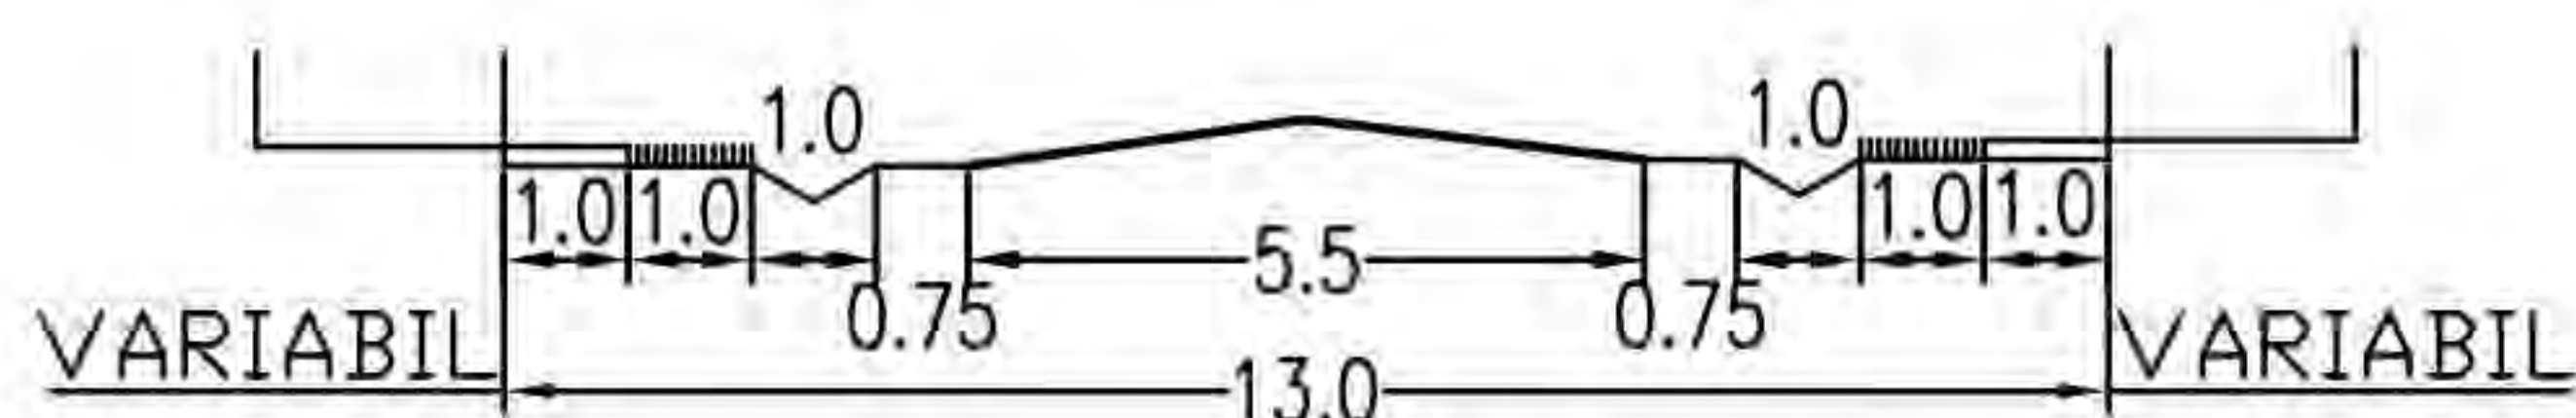

PROFIL TRANSVERSAL TIP 3"-3" (STRAZI PRINCIPALE)

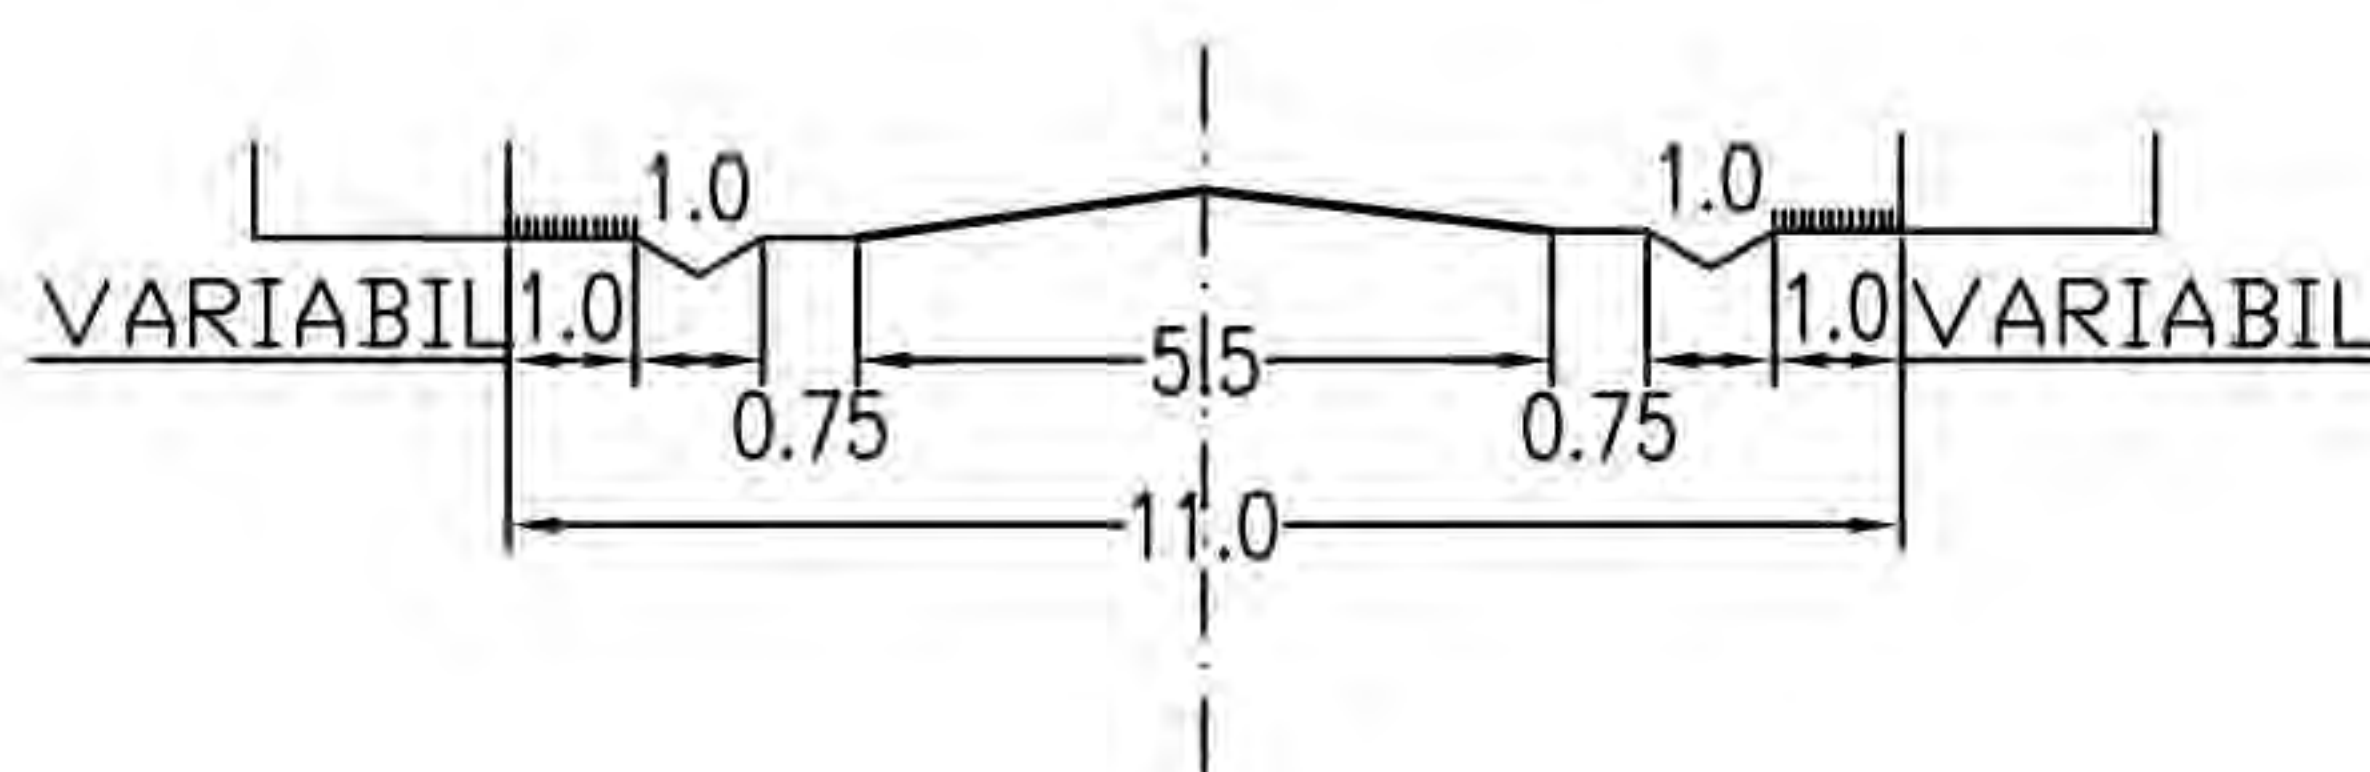

PROFIL TRANSVERSAL TIP 4-4 (STRAZI SECUNDARE)

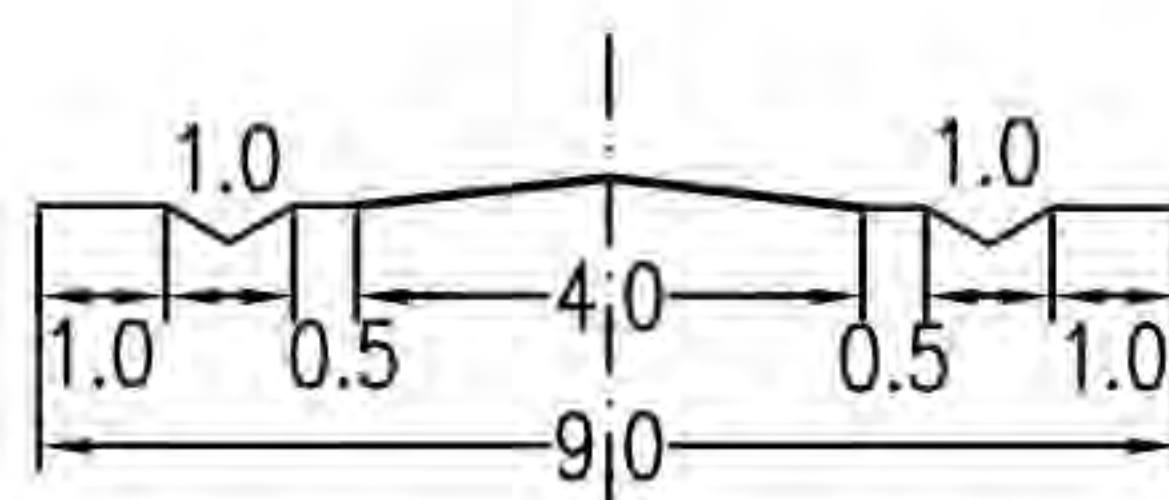

NOTA: Pentru profilele de tip 3-3, 3'-3', 3"-3" variabila, in situatia drumurilor clasificate, reprezinta diferenta dintre 20m si ampriza drumului / 2.